



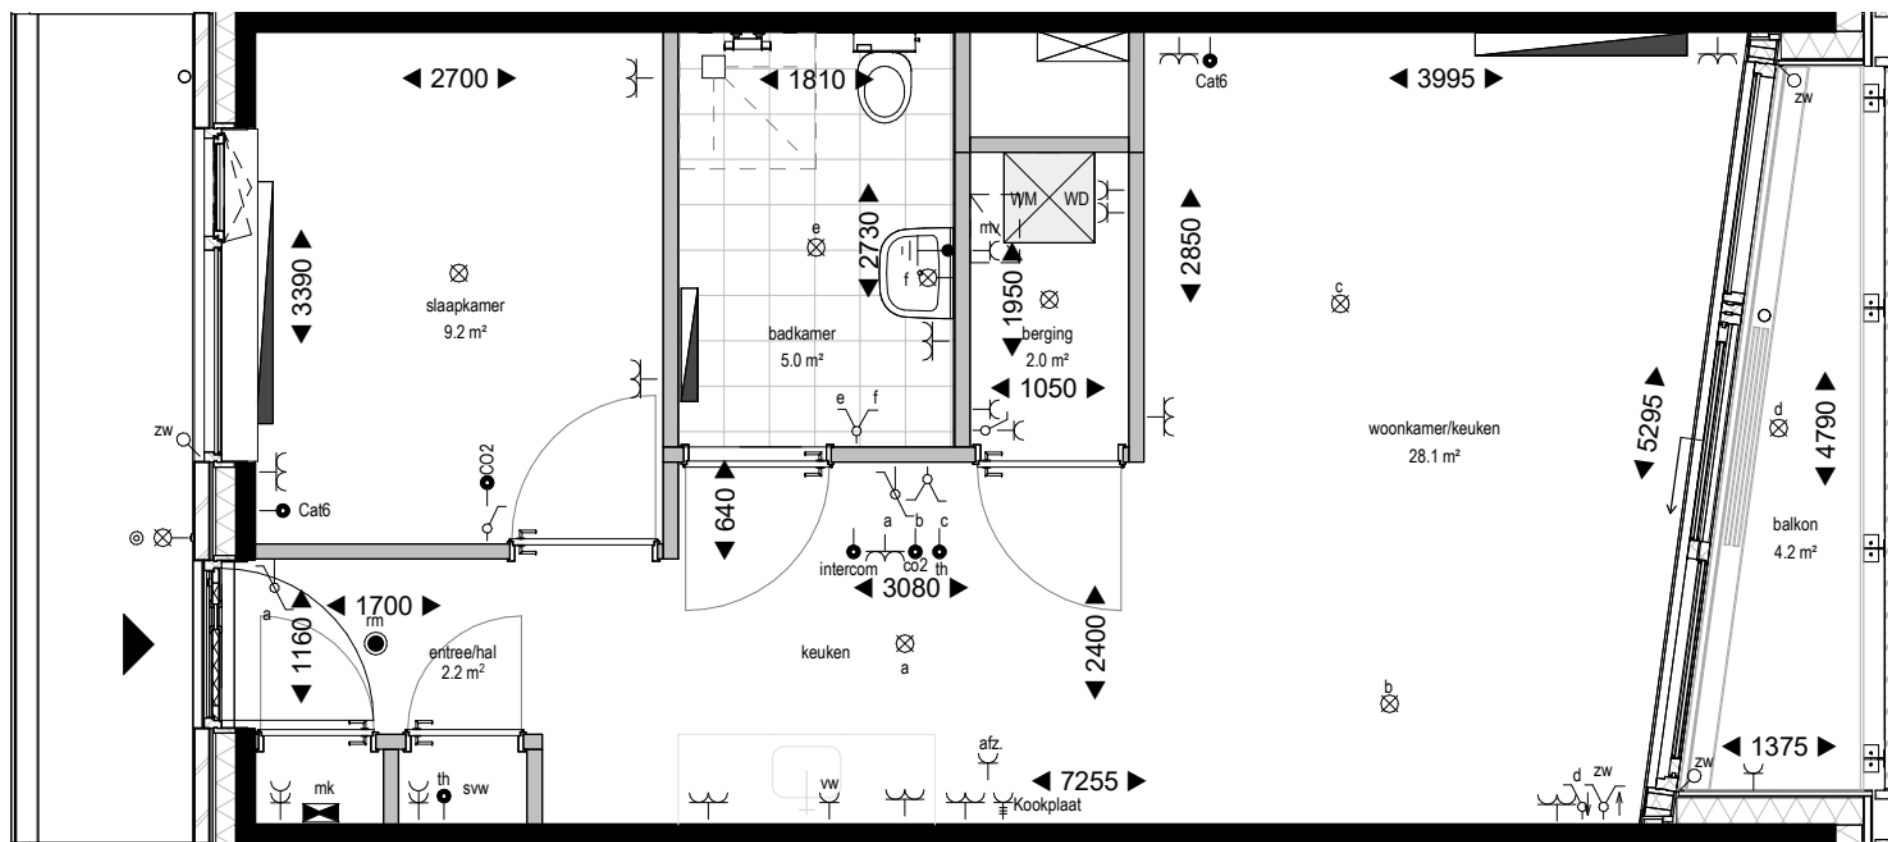

Zesde verdieping, Bataljonlaan 175

1 : 50
bouwnummer 613

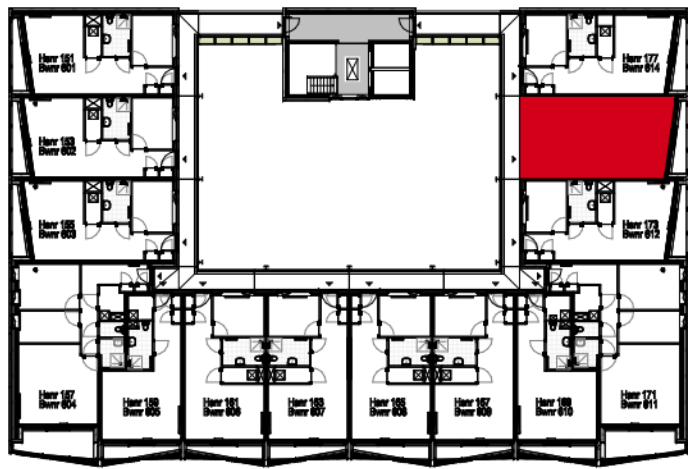

Zesde verdieping

1 : 500



Rechter zijgevel

1 : 500



Doorsnede

1 : 500

Renvooi

- enkele schakelaar

dubbele schakelaar

wisselschakelaar

zw schakelaar tbv. zonwering

lichtaansluitpunt

wand lichtaansluitpunt

stopcontact, enkele

stopcontact, dubbele naast elkaar

stopcontact, dubbele boven elkaar

vw stopcontact, tbv. vaatwasser/boiler

afz. stopcontact, tbv. afzuigkap

mv stopcontact, tbv. mechanische ventilatiebox

Kookplaat stopcontact, tbv. kookplaat

CAP aardingspunt

rookmelder

beldrukker

leiding bedraad:

th aansluitpunt tbv. thermostaat

CO2 aansluitpunt aansturing ventilatie

intercom

Cat6 datapunt v.v. Cat6 bekabeling

leiding onbedraad:

zw loze leiding t.b.v. zonwering
- mechanisch ventilatiebox

opstelplaats wasmachine/wasdroger

entree appartement

groepenkast

meterkast

meterkast stadsverwarming

wasmachine

wasdroger

regenpijp



Aansluitpunten in keuken en badkamer volgens nultekening



Alle maten op de tekening zijn in millimeters tenzij anders aangegeven
Alle maten op de tekening zijn circa-maten en niet geschikt voor opdrachten aan derden
De keukeninrichting en opstelplaats van de wasmachine en wasdroger die op de tekening is aangegeven dienen uitsluitend ter oriëntatie
De positie van de op tekening aangegeven schakelaars, aansluitpunten en wand- en plafondlichtpunten zijn indicatief
De op tekening aangegeven installaties zoals PV-panelen, radiatoren, convectoren en mv-punten zijn indicatief, afmeting, locatie en de aantallen volgens nadere opgave van de installateur.

Ede, WFC Veld G

Bouwnummer:	Naam: Dhr. en / of Mevr.	Wijzigingsdatum:	Bouwlaag:
613	Woningtype: D	Datum verhuurstukken: 03-12-2024	6
	Verhuurbegeleider: n.t.b.	Schaal: 1 : 50	
	Tekening geldt alleen voor gekozen opties en is onder voorbehoud van technische wijzigingen		