


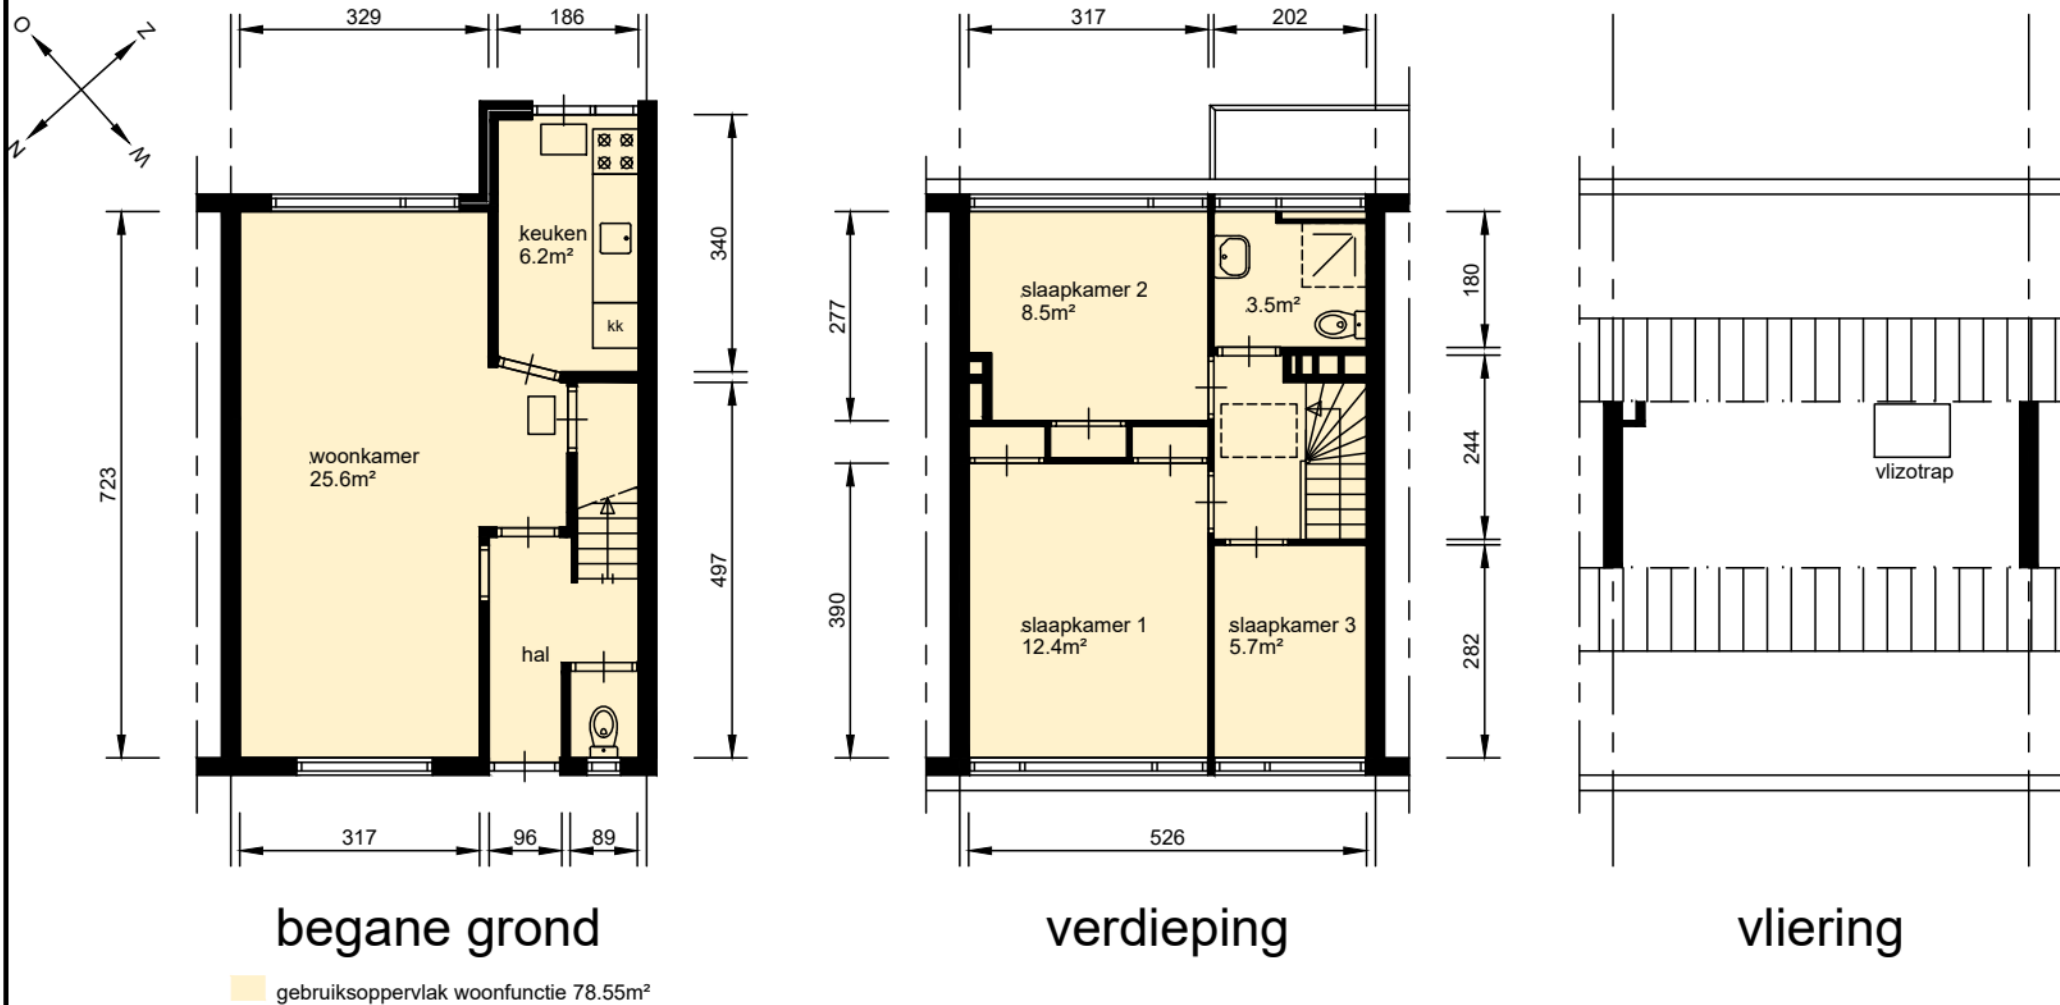

Aan deze tekeningen kunnen geen rechten worden ontleend. De maten kunnen in werkelijkheid afwijken.

Plaats:

Utrecht

Straat:

Thorbeckelaan 81

Bestandsnaam

HAV0 1159 20235006307_GBO.dwg

Complex

1159

Datum:

19-05-2010

09-09-2020

25-07-2025

woonin