
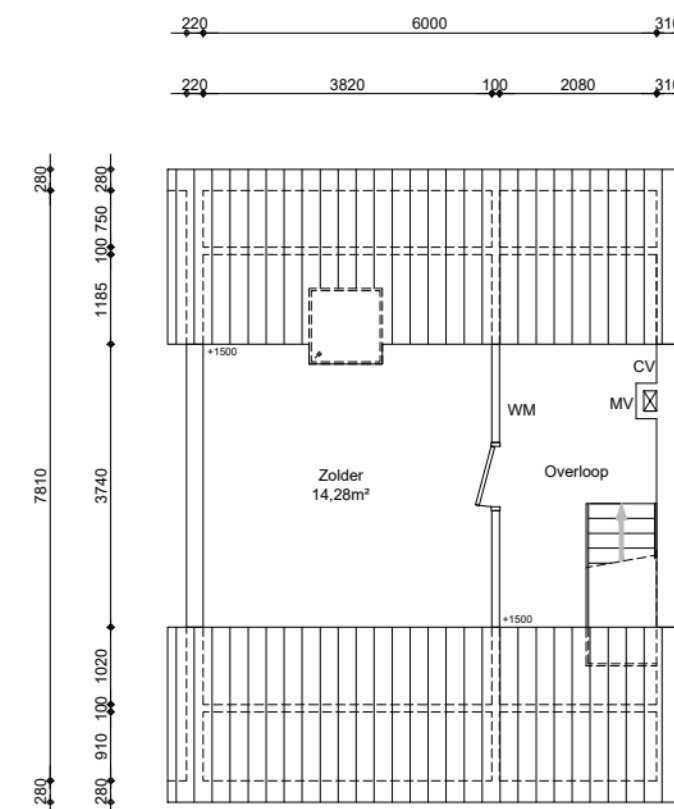
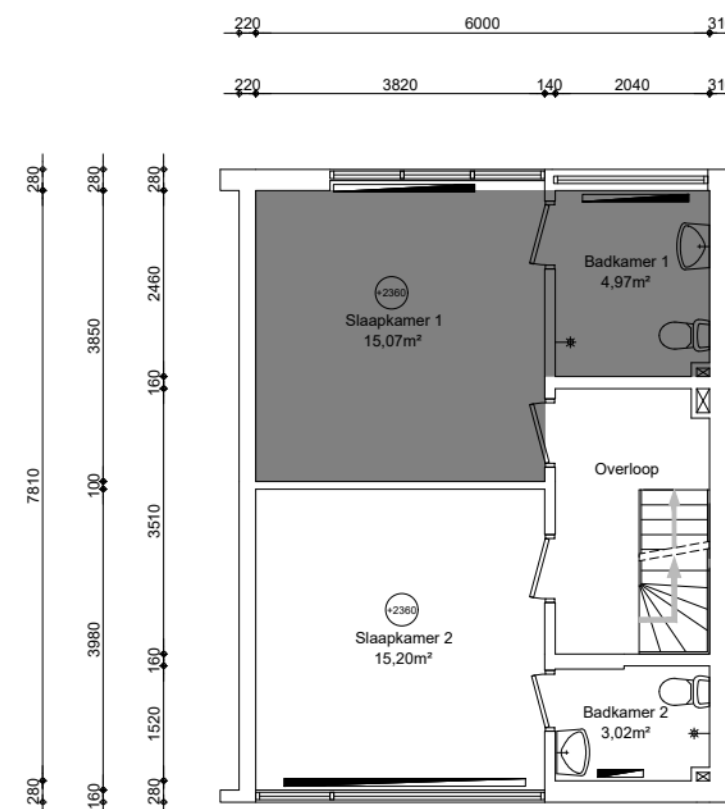


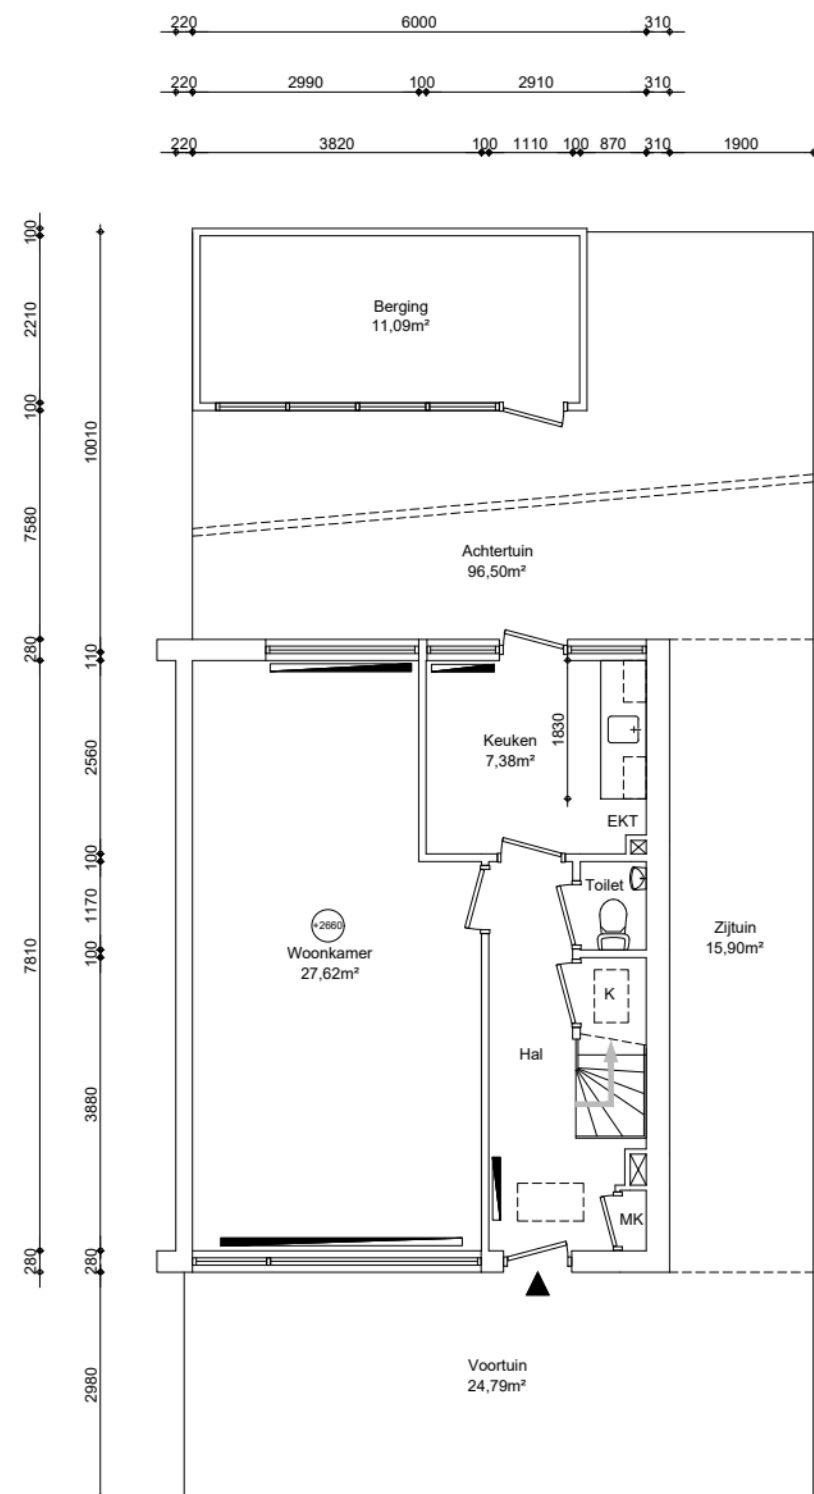

|                   |          |
|-------------------|----------|
| GO wonen:         | 116,98m² |
| GO overig intern: | 0,00m²   |
| GO overig extern: | 11,09m²  |

|                  |         |
|------------------|---------|
| Woonoppervlakte: | 74,30m² |
|------------------|---------|

## Renvooi

|        |                                       |
|--------|---------------------------------------|
| wp     | plafondhoogte (circa)                 |
| oz     | opstelplaats warmtepomp               |
| zb     | opstelplaats omvormer zonnepanelen    |
| mk     | opstelplaats zonneboiler              |
| mv     | meterkast                             |
| wtw    | mechanische ventilatie unit           |
| kt/ekt | opstelplaats warmteterugwinningunit   |
| kk/wm  | kooktoestel, elektrisch kooktoestel   |
| cv     | plaatsingsruimte koelkast, wasmachine |
| geiser | opstelplaats cv-ketel                 |
| mh     | opstelplaats geiser                   |
| gk     | opstelplaats moederhaard              |
| b.     | opstelplaats gaskachel                |
|        | opstelplaats elektrische boiler       |
|        | radiator                              |



Maatvoering is in millimeters, en is slechts ter indicatie !  
Alle op de tekening aangegeven maten zijn "circa" maten.  
Er kunnen geen rechten aan de tekening worden ontleend

| VERHUURPLATTEGROND                          |            |           | Type         |
|---------------------------------------------|------------|-----------|--------------|
| onderwerp Koningstraat 19, 1432JR, Aalsmeer |            |           |              |
| Woning                                      |            |           |              |
| datum                                       | getekend   | schaal    | OGE nr.      |
| 11-09-2025                                  | ENVastgoed | 1:100     | E-0045970    |
| gewijzigd                                   | gewijzigd  | gewijzigd | tekeningform |
|                                             |            |           | A3           |

Arlandaweg 88, Postbus 67065, 1060 JB Amsterdam , telefoon nr. 020-6801801