


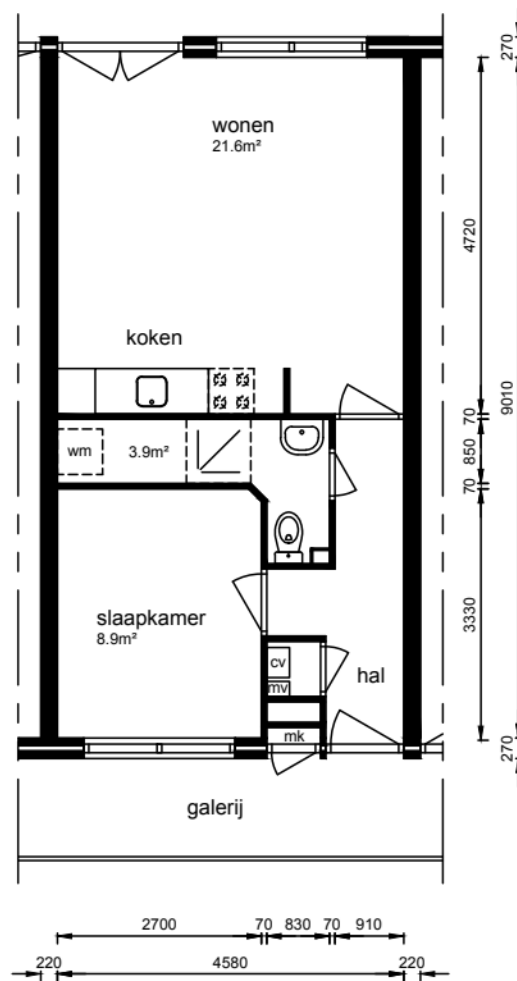

verdieping

Aan deze tekeningen kunnen geen rechten worden ontleend. De maten kunnen in werkelijkheid afwijken.

complexnr.	type:	subtype:	straat:	schaal: 1:100
6120	A	TG	Lt. Maltbystraat	datum: 17-06-2009
				bestand: 6120-A-TG