


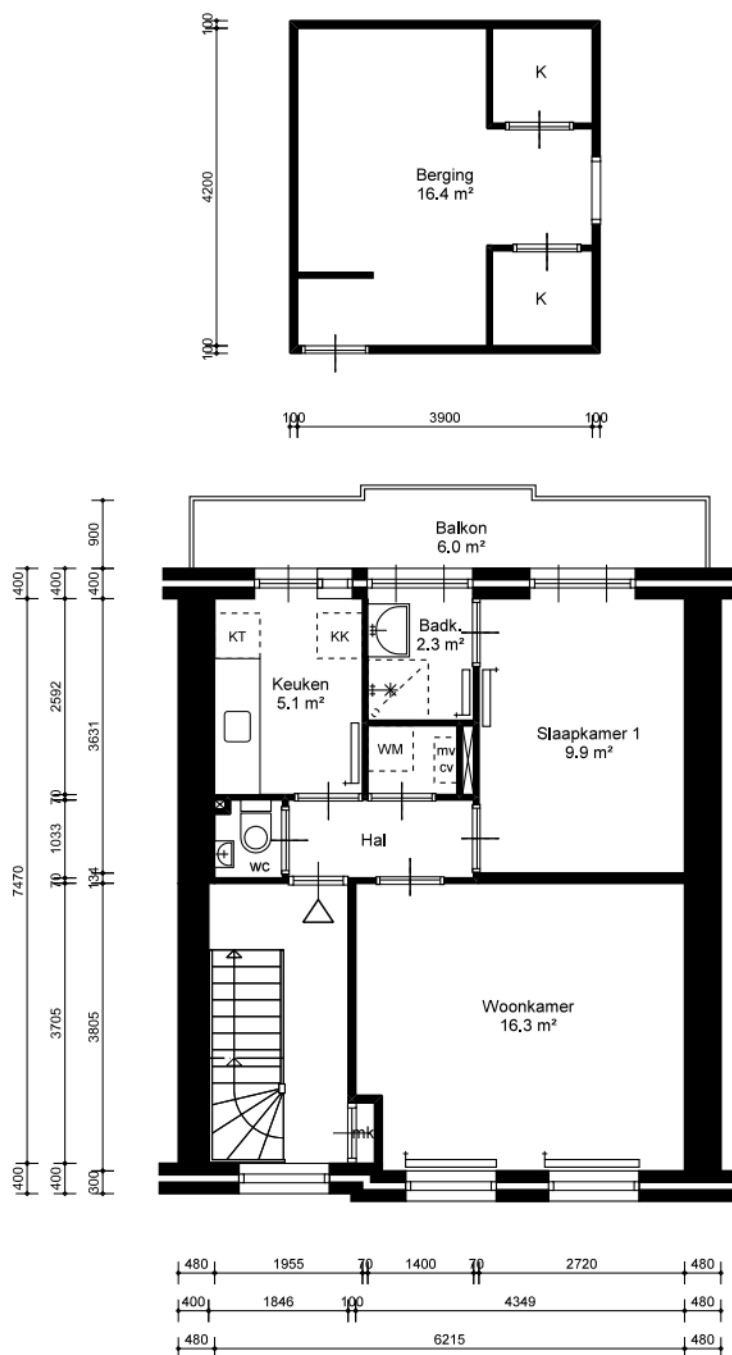

Hasebroekstraat 99 3
1053CR Amsterdam

Complex 31005

Type BV

Schaal 1:100

Formaat 210x 297



Datum 12-09-2025

VHE-nummer

48268

Maten onder voorbehoud. Aan deze tekening kunnen geen rechten ontleend worden.

48268_Hasebroekstraat 99 3_P0

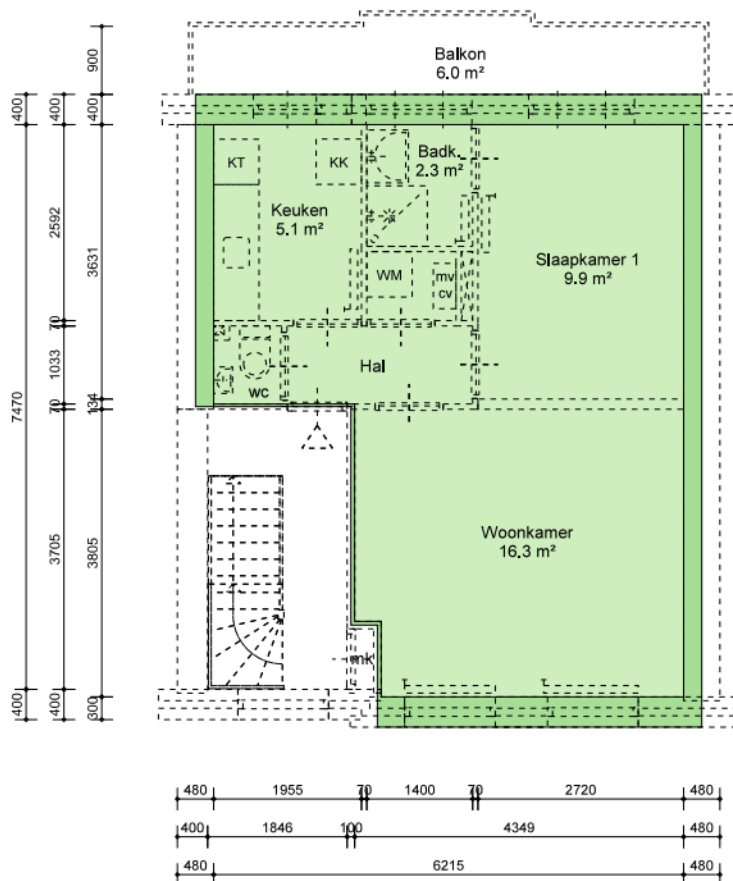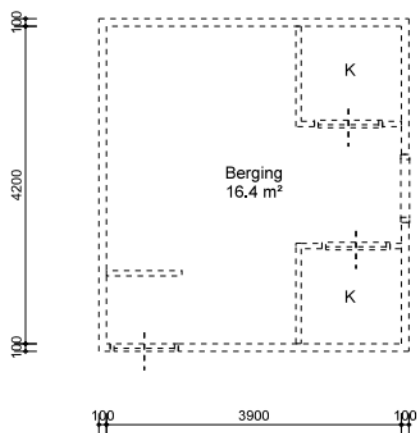

BVO
46.8m²

GBO
39.5m²

BVO
46.8 m²

GBO
39.5 m²

VVO
m²



ROCHDALE

Hasebroekstraat 99 3
1053CR Amsterdam

Onderwerp
NEN-2580 Demarcatietekening

Getekend door **EN-Vastgoed**
Berging extern **Aanwezig** Oppervlakte : 16.4 m²
Contactmedium **info@rochdale.nl**

Complex 31005

Type BV

Schaal 1:100

Formaat 210x 297

Datum 12-09-2025

VHE-nummer
48268

Maten onder voorbehoud. Aan deze tekening kunnen geen rechten ontleend worden.

48268_Hasebroekstraat 99 3_P0_NEN