


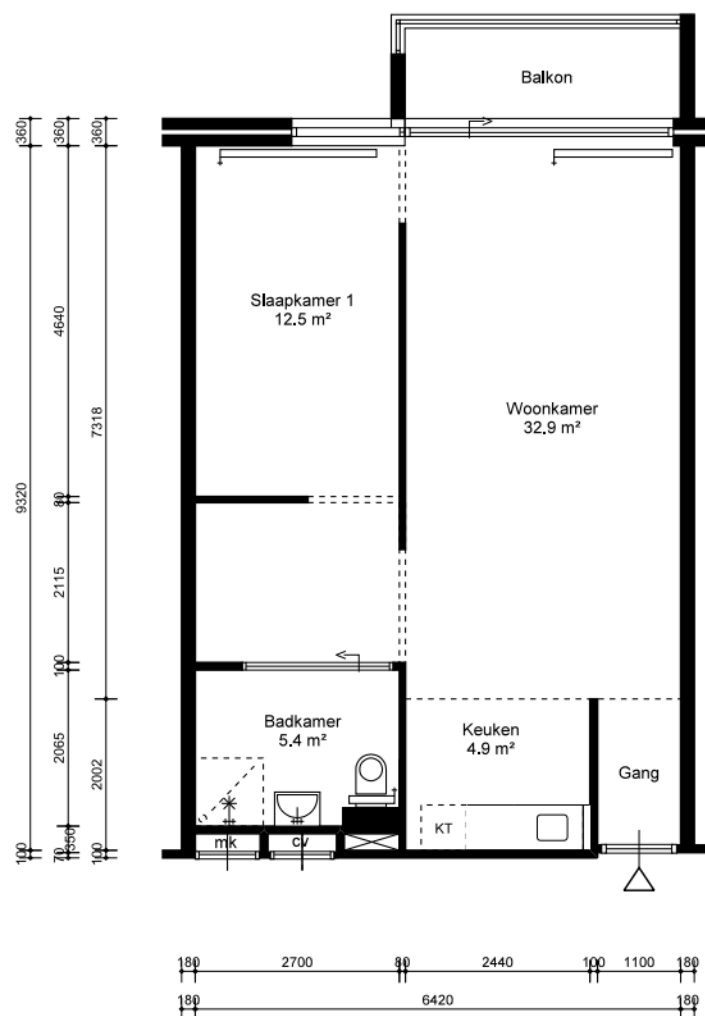

ROCHDALE
Woningstichting Rochdale
www.rochdale.nl

Complex
31136
S. F. van Ossstraat 121
GBO: 58.9 m²

Type **A**
Schaal **1:100**
Formaat **A4**
Datum **20220416**
Blad **52485**

Maten onder voorbehoud. Aan deze tekening kunnen geen rechten ontleend worden. **Blad**