


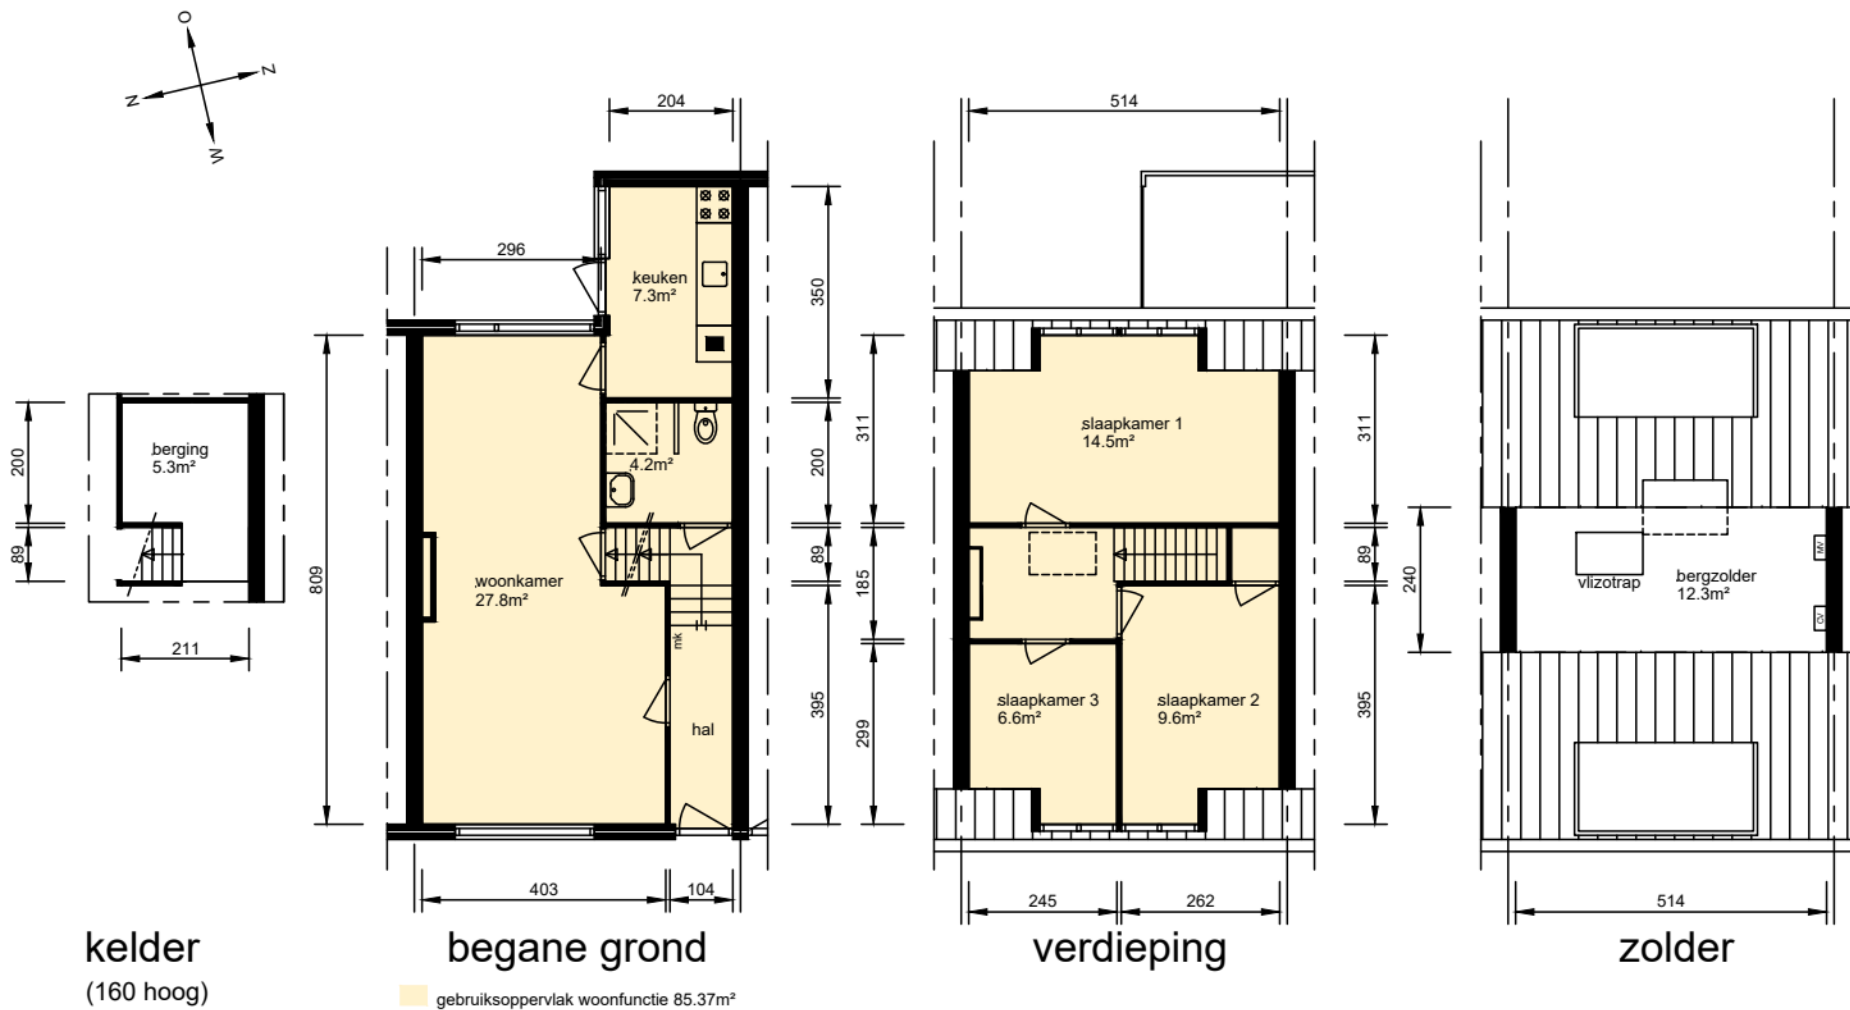

Aan deze tekeningen kunnen geen rechten worden ontleend. De maten kunnen in werkelijkheid afwijken.

Plaats:

Utrecht

Straat:

Everard Zoudenbalchstraat 32

Bestandsnaam

HA12V0_0074_20216005489_GBO.dwg

Complex 0074

formaat A4, blad 1/1, schaal 1:125

Datum:

01-25-2021

08-09-2025

woonin