




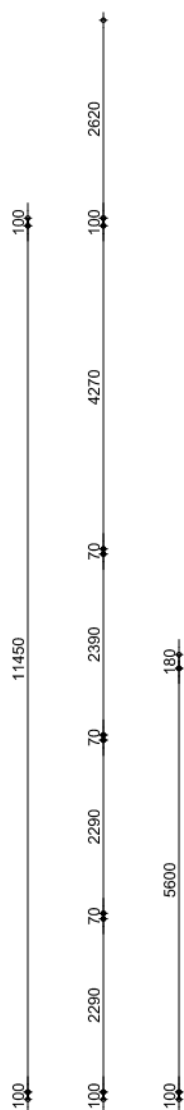

EIGEN HAARD



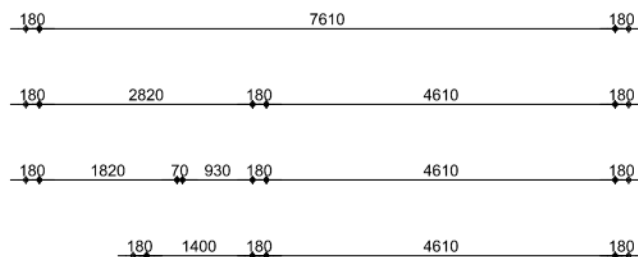


Renvooi

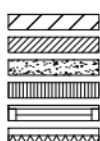

metseiwerk
kalkzandsteen
beton
lichte scheidingwand
houtskeletbouw
voorzetwand + isolatie
meterkast
mechanische ventilatie unit
plaatsingsruimte koelkast, kooktoestel, wasautomaat
opstelplaats cv-ketel
opstelplaats geiser
opstelplaats moederhaard
plaatsingsruimte gaskachel
radiator

Appartement

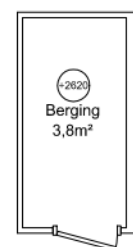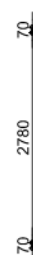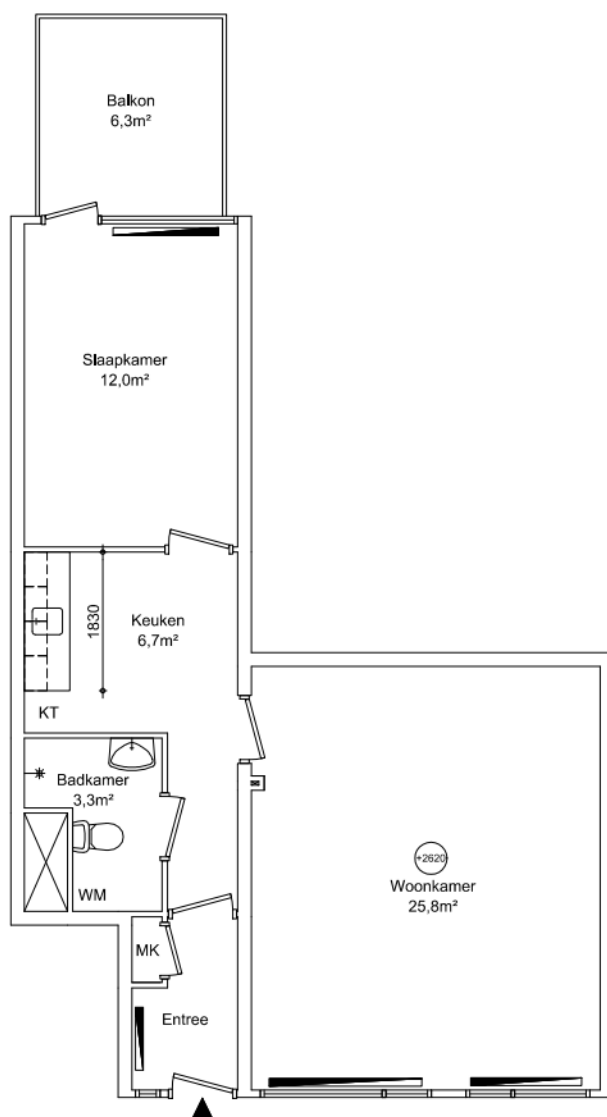

Appartement:	53,9m²
-	-
-	-
Totaal:	53,9m²



Maatvoering is in millimeters, en is slechts ter indicatie !
Alle op de tekening aangegeven maten zijn "circa" maten.
Er kunnen geen rechten aan de tekening worden ontleend

onderwerp

Saturnus 22 B, Duivendrecht Appartement Tussen

datum 10-08-2020	getekend T.R.	schaal 1:100	OGE nr. E-0038891
gewijzigd	gewijzigd	gewijzigd	tekeningform A4

Arlandaweg 88, Postbus 67065, 1060 JB Amsterdam , telefoon nr. 020-6801801