


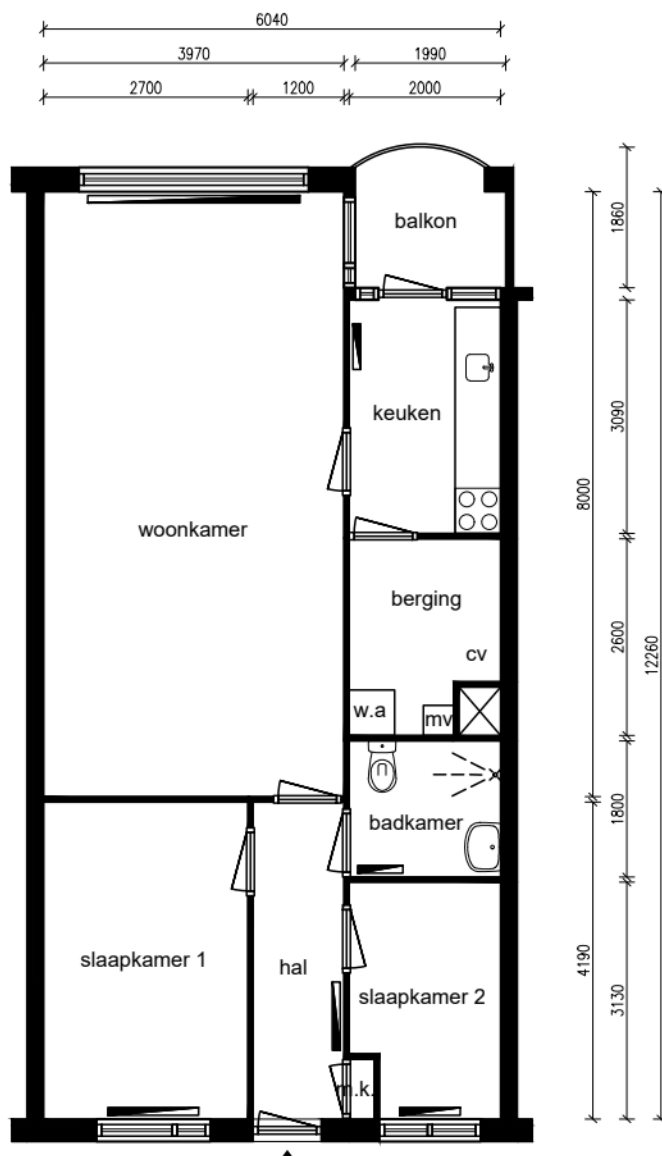

Appartement - 1e woonlaag



Alle maten dienen in het werk te worden gecontroleerd

Ruimte	m ²
Woonkamer	31,76
Keuken	6,18
Slaapkamer 1	11,31
Slaapkamer 2	5,91
Badkamer	3,60
Balkon	3,39
Berging	4,76
Hal	5,03

Totaal: 66,91

Lengte aanrechtblad:
2,99m

NEN 2580

Gebruiksoppervlakte
71,09 m²

Bruto vloeroppervlakte
77,40 m²

Adres: Marktstraat 99
Plaats: Wormerveer
VHE-nummer: 41513774
Schaal: 1:100
Formaat: A4

Datum: 12-09-2025
Tekenaar: TR

parteon

Dick Laanplein 1
1521 HT Wormerveer
T: (075) 627 50 50
E: info@parteon.nl
I: www.parteon.nl



EN Vastgoed Vision
Roode Wildemanweg 47
1521PZ Wormerveer

Telefoon (075) 888 0383
E-mail info@envastgoedvision.nl
Internet www.envastgoedvision.nl