


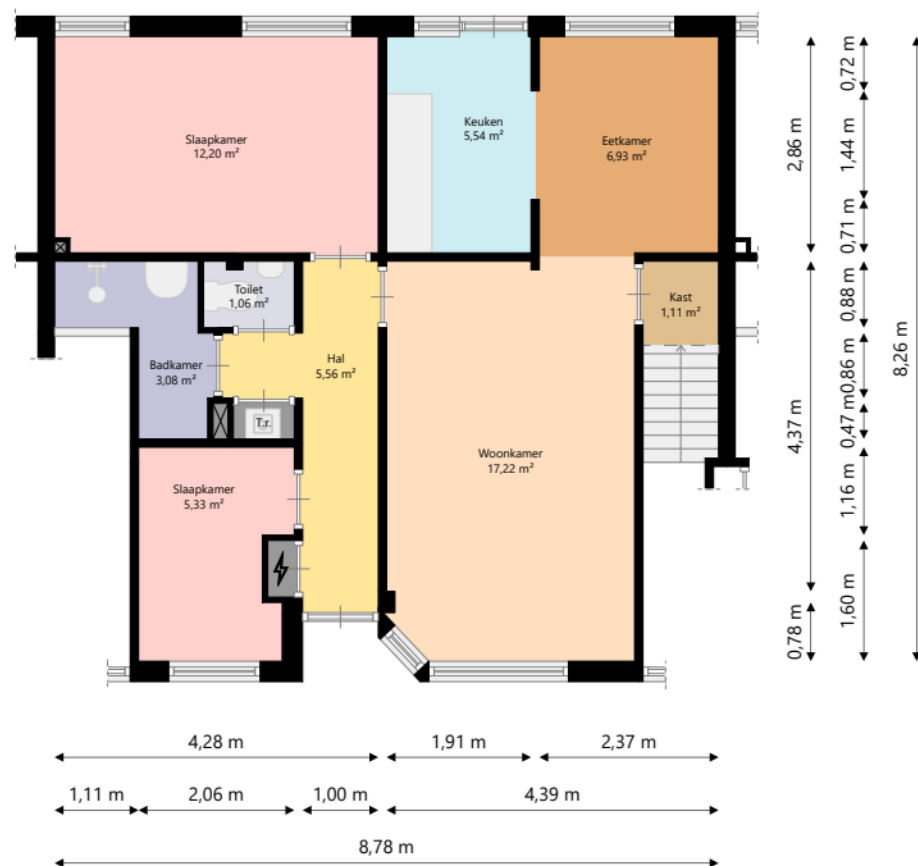

Nijestee i

Adres: Merelstraat 15
9713 VS GRONINGEN

Verdieping: Begane grond

Schaal: 1:100

Datum: 25-03-2025

Organisatie: Stichting Nijestee