
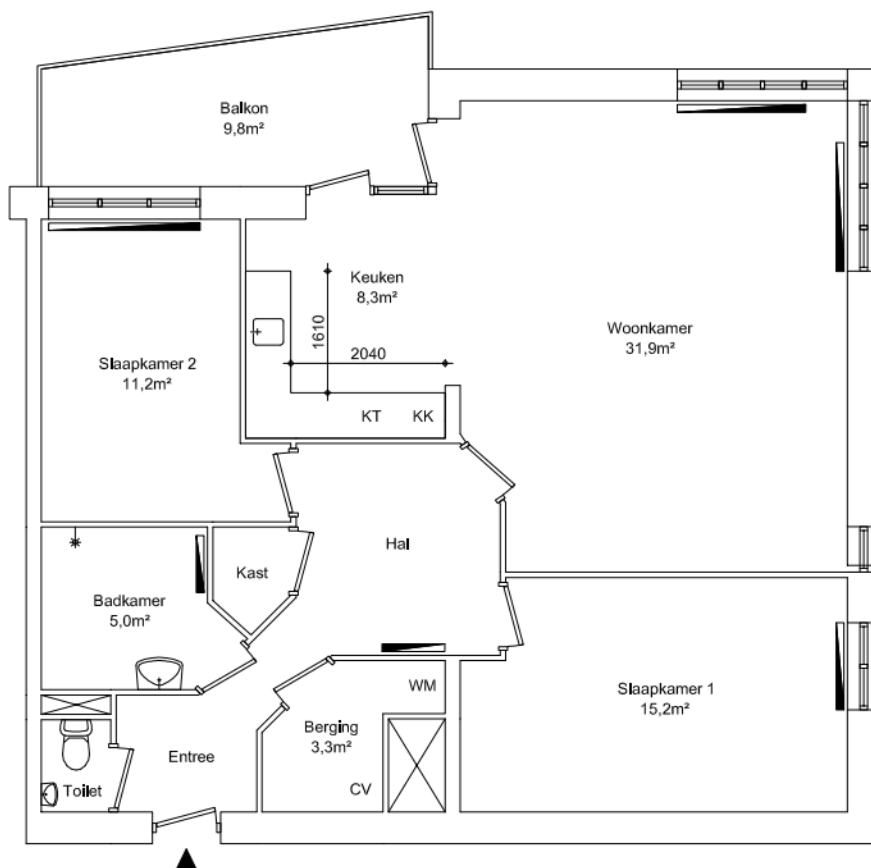
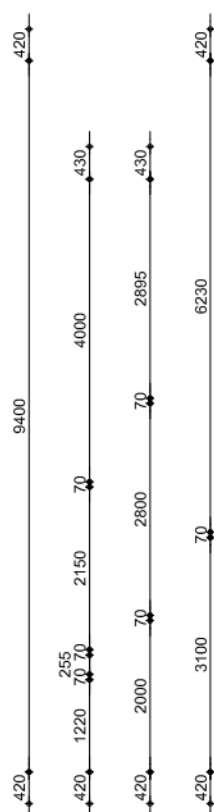


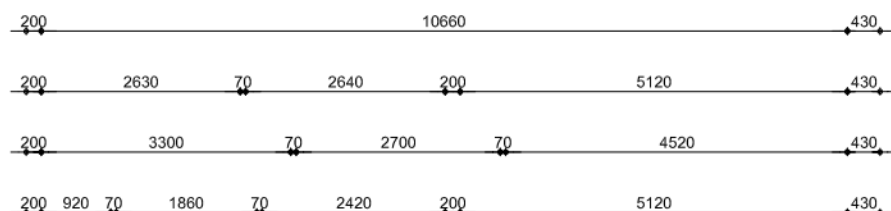

Appartement
GO wonen 91,2m²

GO wonen:	91,2m²
GO overig intern:	00,0m²
GO overig extern:	00,0m²

Renvooi

	metselwerk
	kalkzandsteen
	beton
	lichte scheidingwand
	houtskeletbouw
	voorzetwand + isolatie
	meterkast
	mk
	mv
	kk/kt/wa
	cv
	geiser
	mh
	gk
	plaatsingsruimte gaskachel
	radiator



Maatvoering is in millimeters, en is slechts ter indicatie !
Alle op de tekening aangegeven maten zijn "circa" maten.
Er kunnen geen rechten aan de tekening worden ontleend

onderwerp

Pieter Lastman 13, Ouderkerk aan de Amstel
APPARTEMENT HOEK

datum 02-03-2021	getekend	schaal 1:100	OGE nr. E-0044501
gewijzigd	gewijzigd	gewijzigd	tekeningform A4