


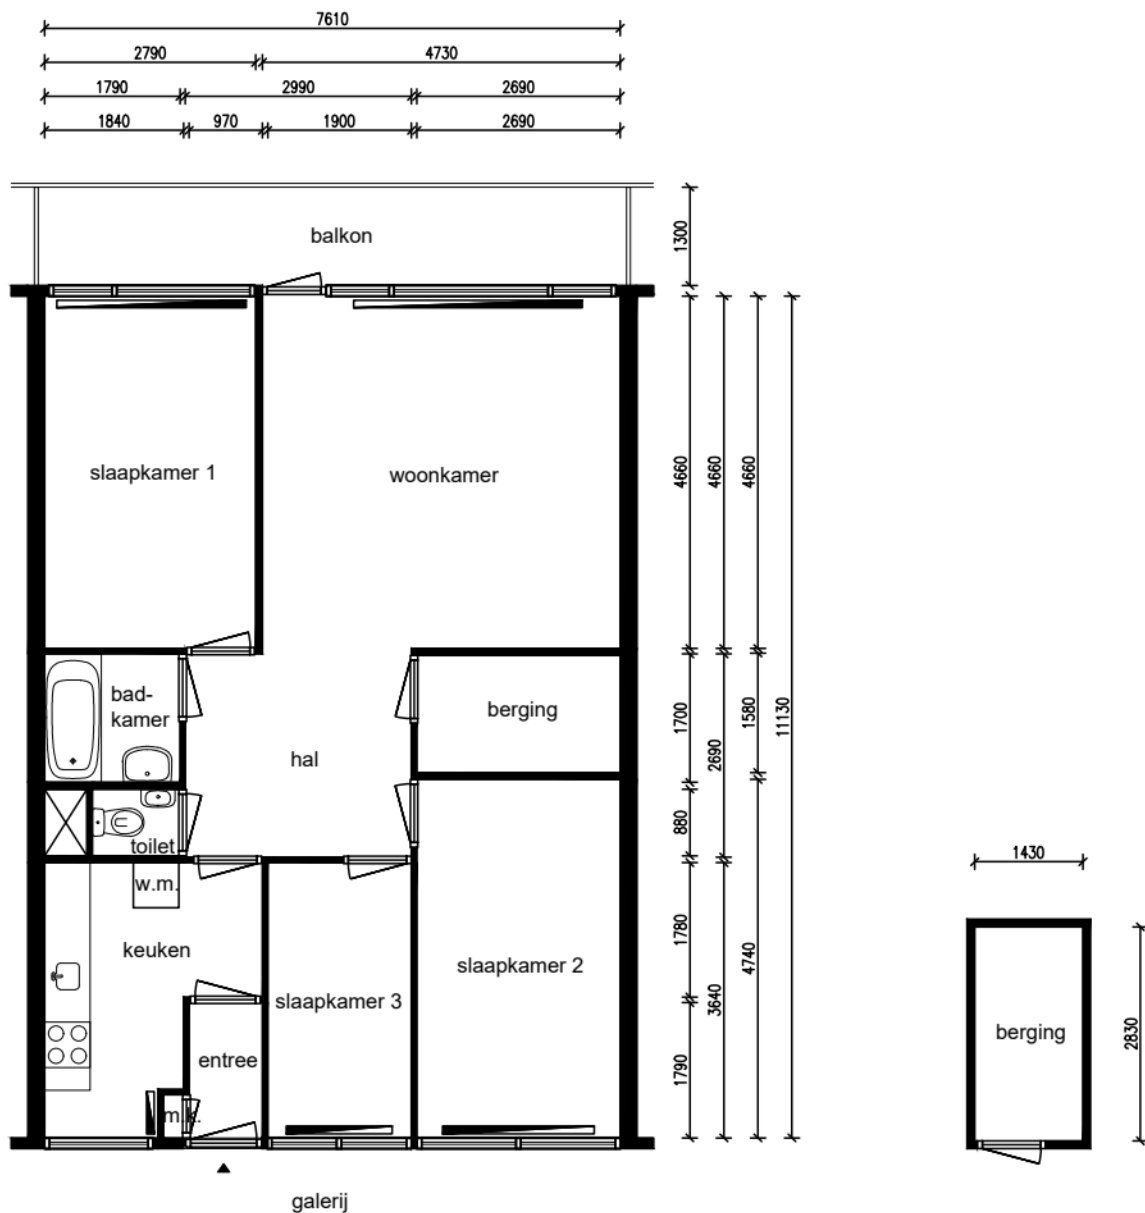

Appartement - 4e woonlaag



Alle maten dienen in het werk te worden gecontroleerd

Ruimte	m ²
Woonkamer	22,11
Keuken	8,33
Slaapkamer 1	13,00
Slaapkamer 2	12,75
Slaapkamer 3	6,92
Badkamer	3,04
Berging 1	4,17
Berging 2	4,05
Balkon	10,11
Entree	1,74
Hal	8,11
Totaal:	84,48
Privé buitenruimte:	10,11

Lengte aanrechtblad:
3,01m

NEN 2580

Gebruiksoppervlakte
84,03 m²

Bruto vloeroppervlakte
89,34 m²

Adres: Pharos 89
Plaats: Zaandam
VHE-nummer:
Schaal: 1:100
Formaat: A4

Datum: 25-08-2025
Tekenaar: DK

parteon

Dick Laanplein 1
1521 HT Wormerveer
T: (075) 627 50 50
E: info@parteon.nl
I: www.parteon.nl



EN Vastgoed vision
Roode Wildemanweg 47
1521PZ Wormerveer

Telefoon (075) 888 0383
E-mail info@envastgoedvision.nl
Website www.envastgoedvision.nl