


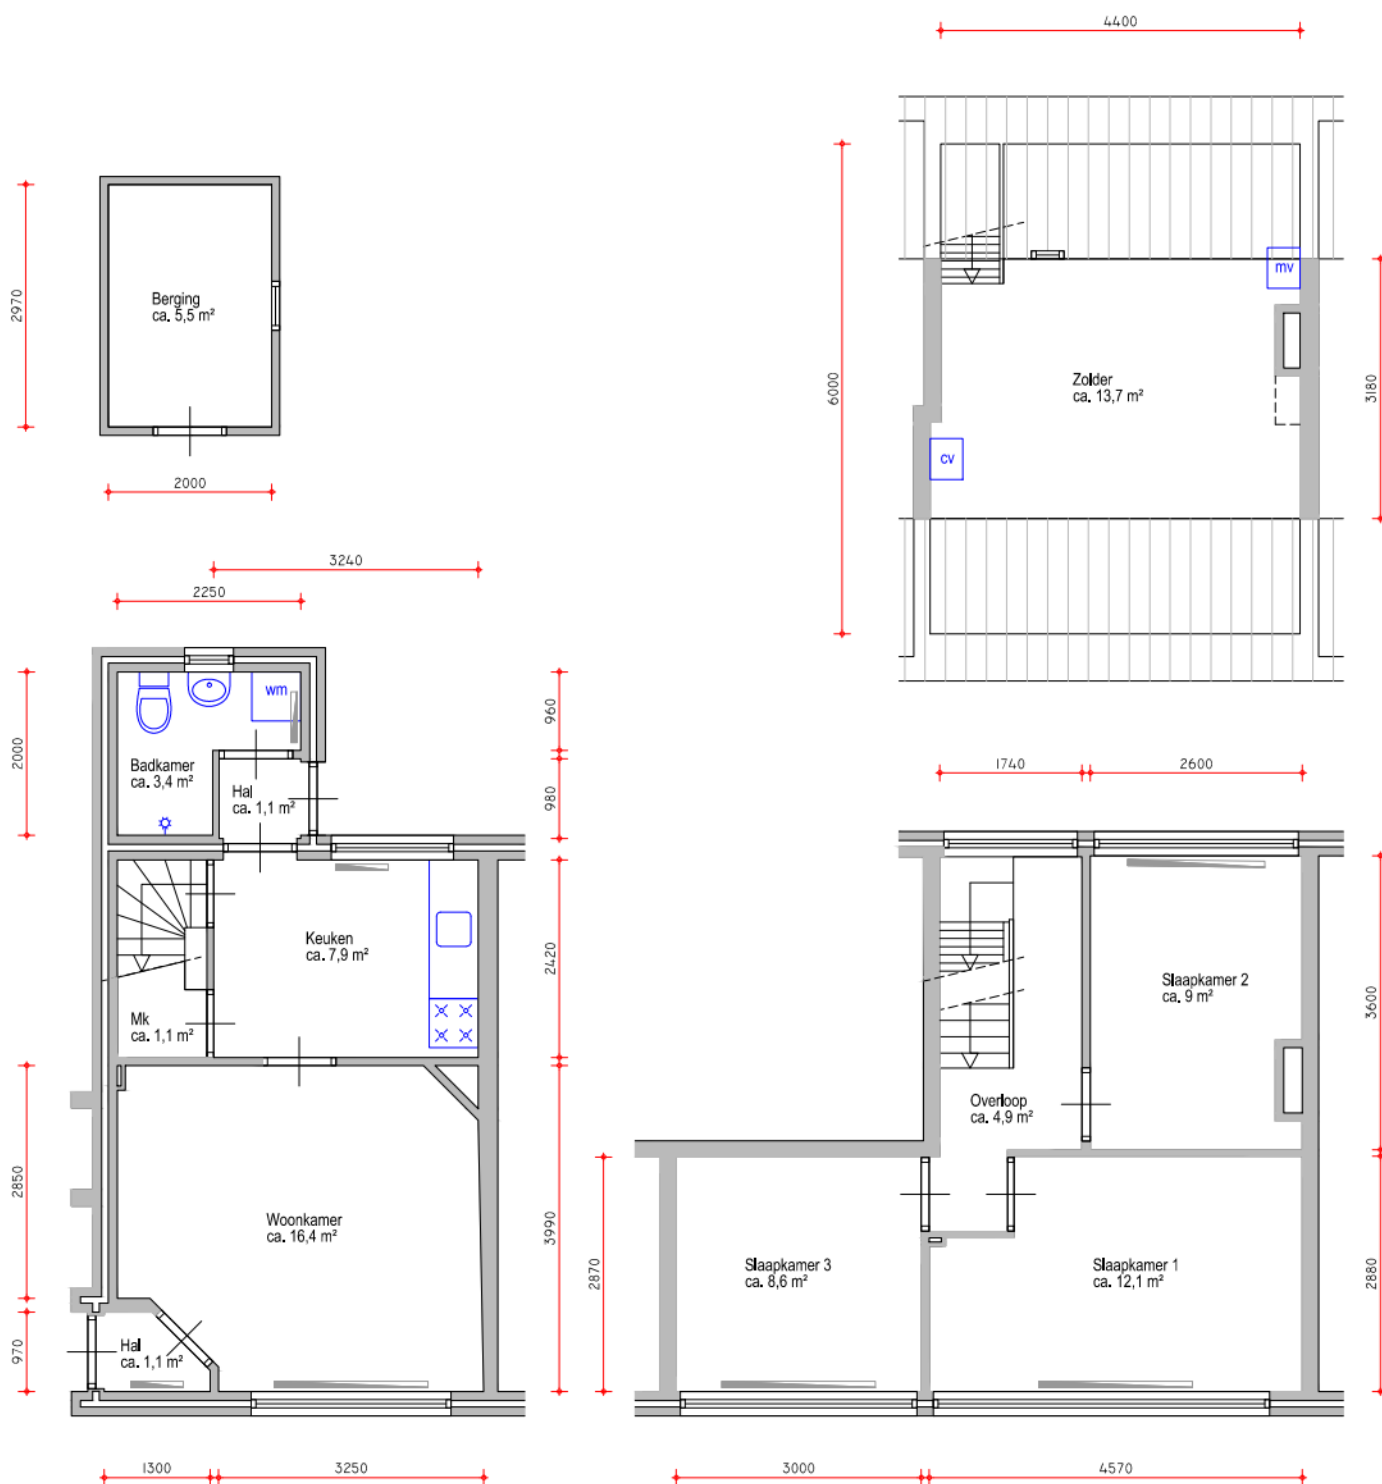

Niveau: Begane grond, eerste etage en zolder

Gebruiksoppervlak: ca. 84.8 m²

Spouwafmeting: 300 mm

VHO: V02535
Complex: 100
Edisonplein 26
1221 EZ
Hilversum
25-9-2015

Aan deze tekening kunnen geen rechten worden ontleend. Deze tekening is niet op schaal.