


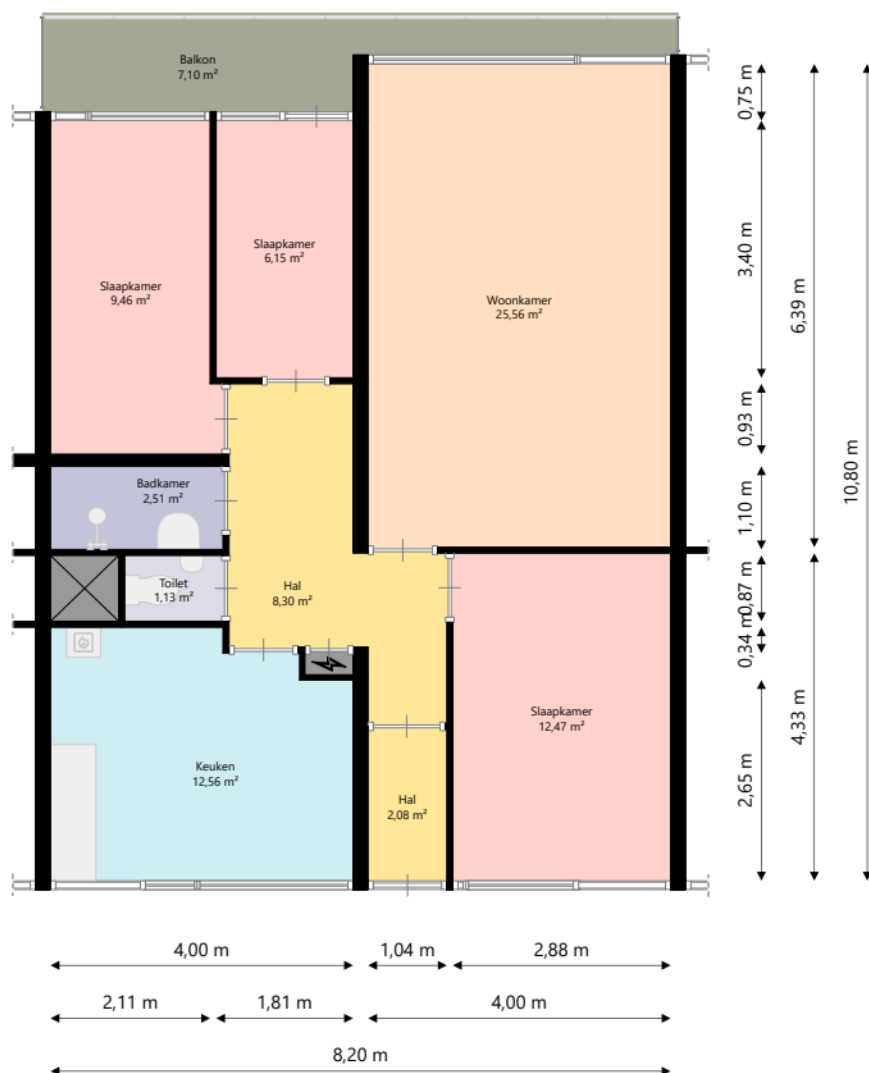

Nijestee i

Adres: Goudlaan 119
9743 CC GRONINGEN

Verdieping: Vierde verdieping

Schaal: 1:100

Datum: 08-09-2025

Organisatie: Stichting Nijestee