


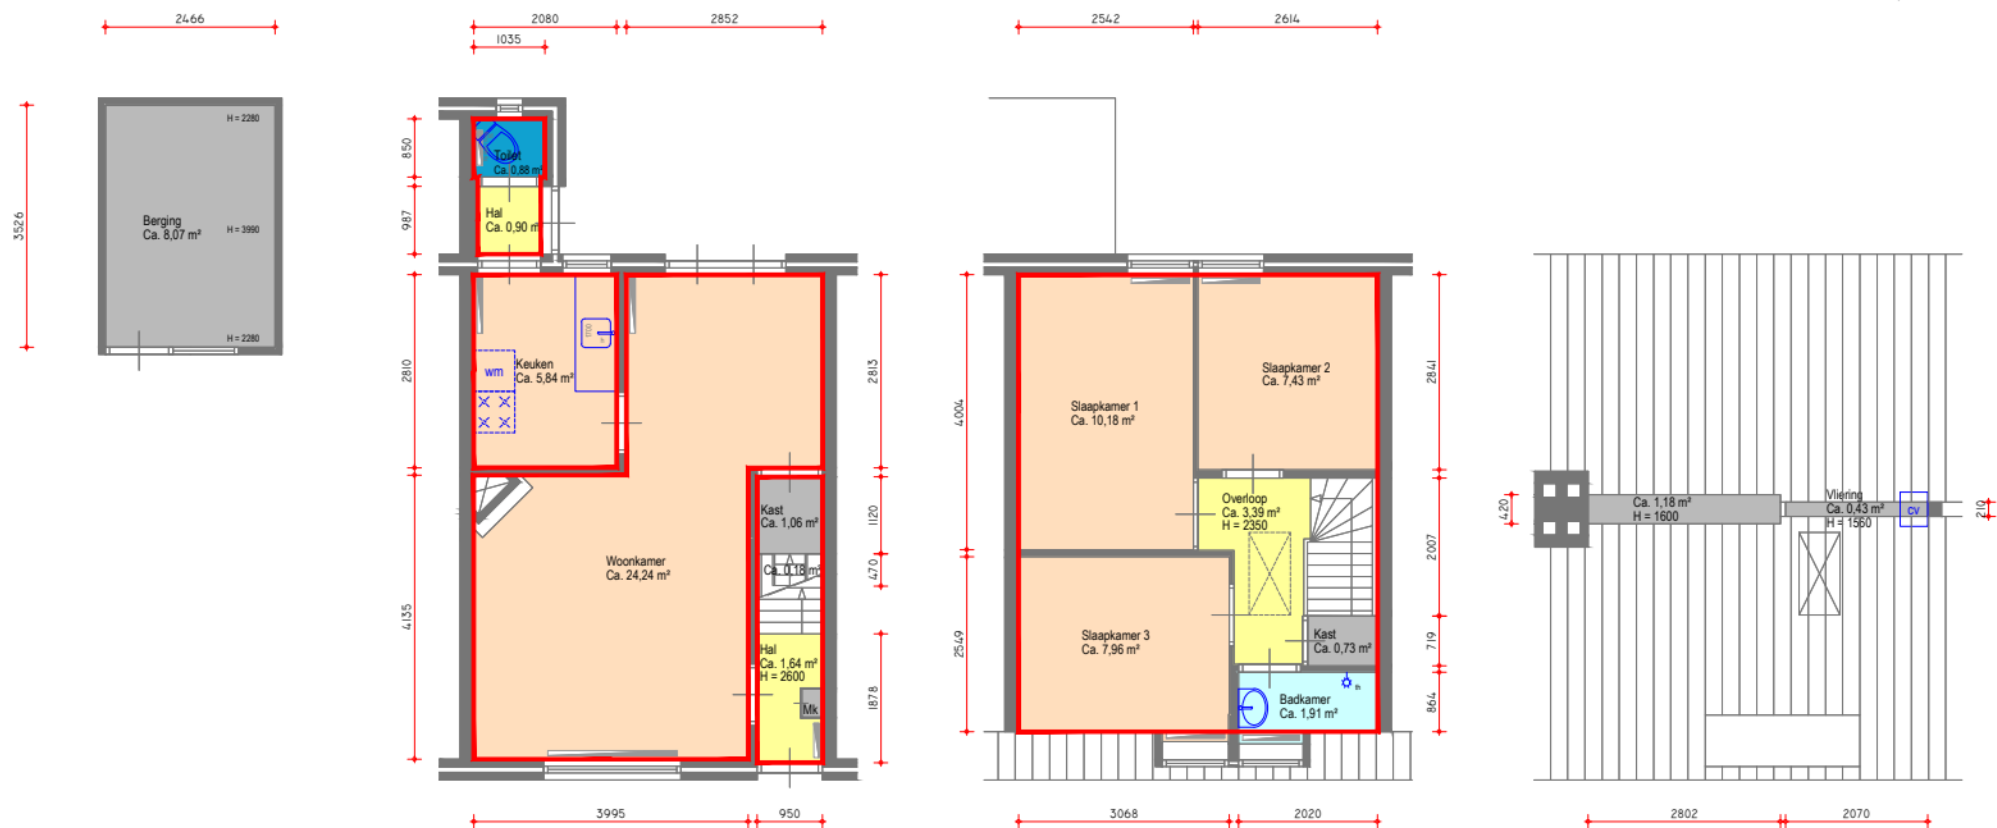

NEN2580 wonen

Gebruiksoppervlakte (GO) 71,17 m²

Niveau: Begane grond, eerste etage en vliering

Buitengevel: 270 mm

Lichte scheidingswanden: 70 mm

Complex: 201

VHO: V05141

Roemer Visscherlaan 33

1401RG

Bussum

Datum: 25-06-2025

- Verblifruimte
- Verkeersruimte
- Badruimte
- Toiletruimte
- Overige ruimte
- Radiator
- Vloerverwarming
- Gebruiksoppervlakten

Aan deze tekening kunnen geen rechten worden ontleend. Deze tekening is niet op schaal.

h = hendelkraan th = thermostaatkraan st = staand toilet ht = hangend toilet d = design radiator