


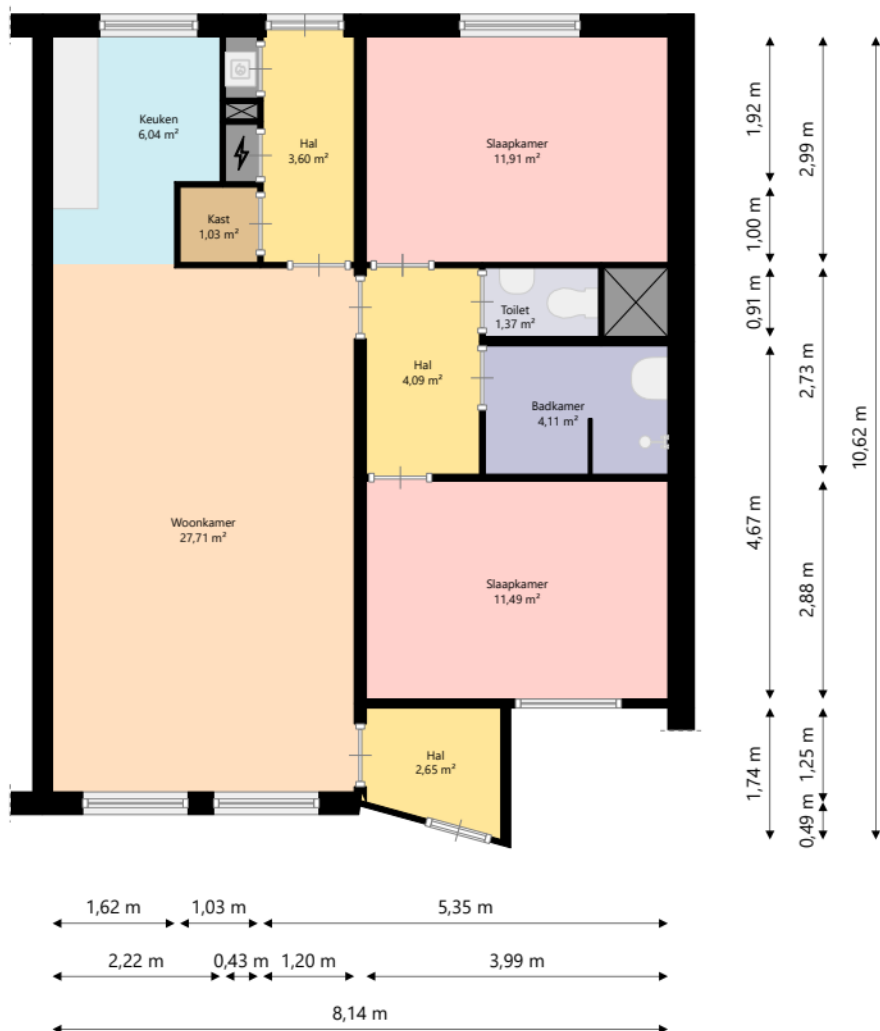

nabij
wonen

Adres: De Griffel 2
3971CZ Driebergen-Rijsenburg

Verdieping: Begane grond

Schaal: 1:100

Datum: 27-05-2025

Organisatie: Nabij Wonen