


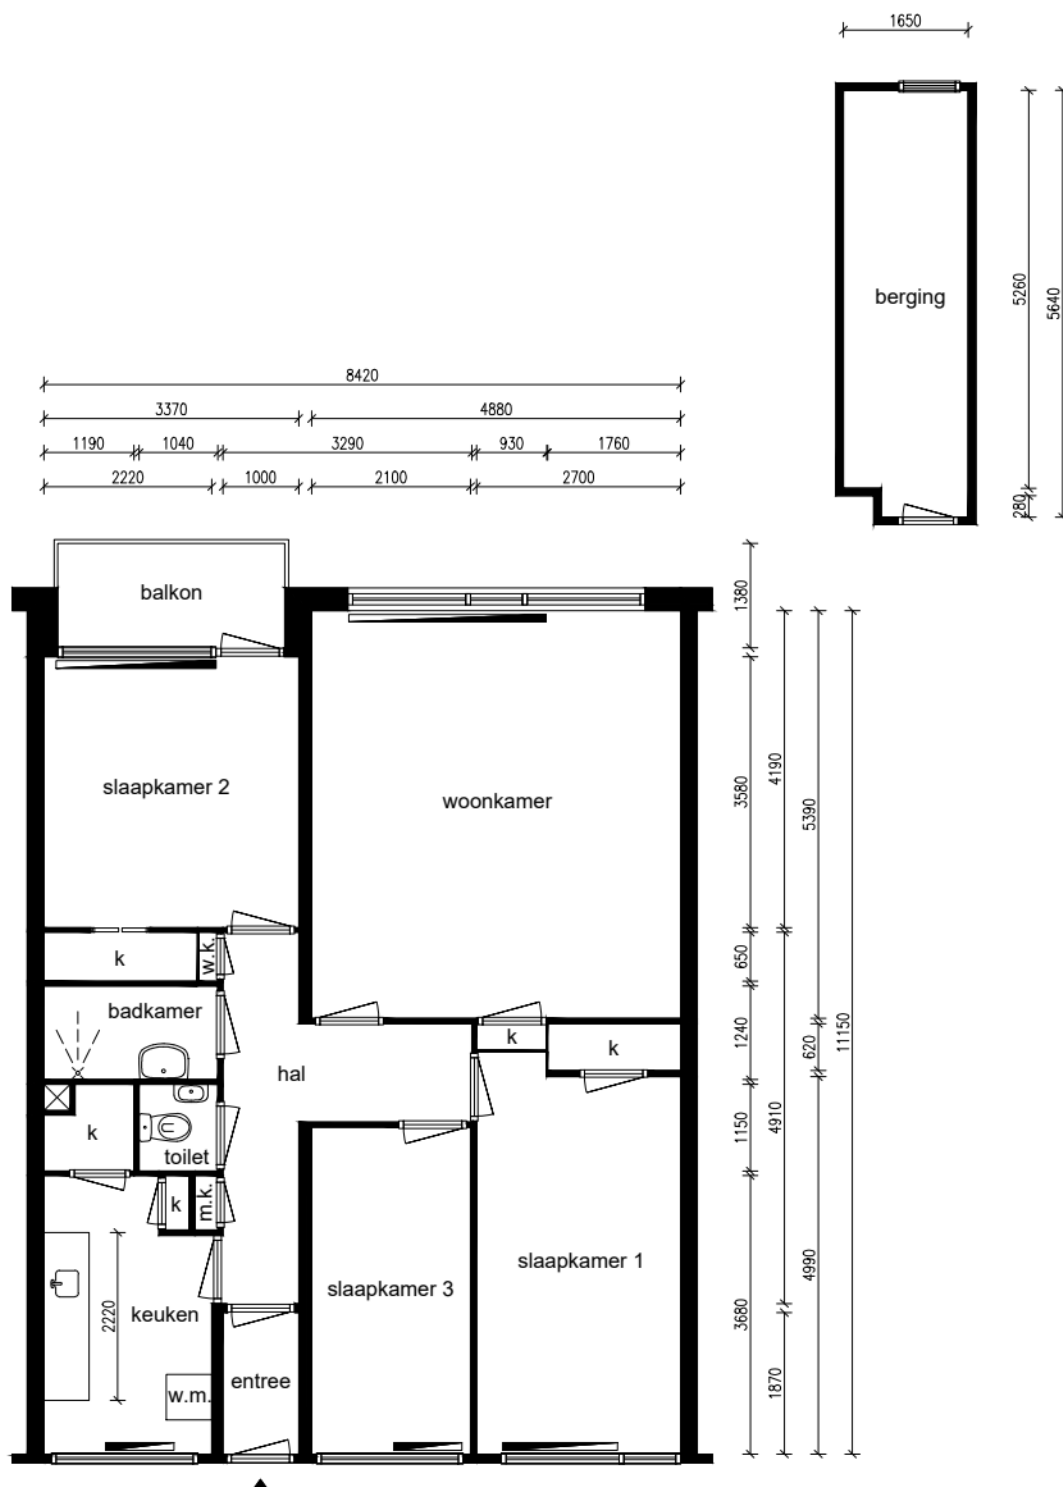

Appartement - 6e woonlaag



Alle maten dienen in het werk te worden gecontroleerd

Ruimte	m ²
Woonkamer	26,63
Keuken	9,05
Slaapkamer 1	14,87
Slaapkamer 2	13,38
Slaapkamer 3	9,07
Badkamer	2,85
Balkon	4,14
Berging	9,12
Entree	1,78
Hal	7,89

Totaal:	89,11
Privé buitenruimte:	4,14

Lengte aanrechtblad:
2,22m

NEN 2580

Gebruiksoppervlakte
89,93 m²

Bruto vloeroppervlakte
97,36 m²

Adres:
Plaats:
VHE-nummer:
Schaal:
Formaat:

Datum:
Tekenaar:

Gagarinstraat 64
Krommenie
30315459
1:100
A4

17-09-2025
NM

parteon

Dick Laanplein 1
1521 HT Wormerveer
T: (075) 627 50 50
E: info@parteon.nl
I: www.parteon.nl



EN Vastgoed vision
Roode Wildemanweg 47
1521PZ Wormerveer

Telefoon (075) 888 0383
E-mail info@envastgoedvision.nl
Website www.envastgoedvision.nl