

0 1 2 3 4 5m

Rhenam Wonen met de menselijke maat 
Bezoekadres:
Binnenhof 9,
3911 NP Rhenen
Telefoon: 0317-683200

Adres: Menorapad 13

Complex nummer: 435

VHE-NR: 24543510089

Woningtype: B

Verdieping: 00 Begane grond

Datum: 22-12-2023

LET OP: Aan deze tekening kunnen geen rechten worden ontleend.


Plaats: Amerongen

GO: 67.55 m²

Format: A4

Schaal: 1 : 100

Luxs B.V.

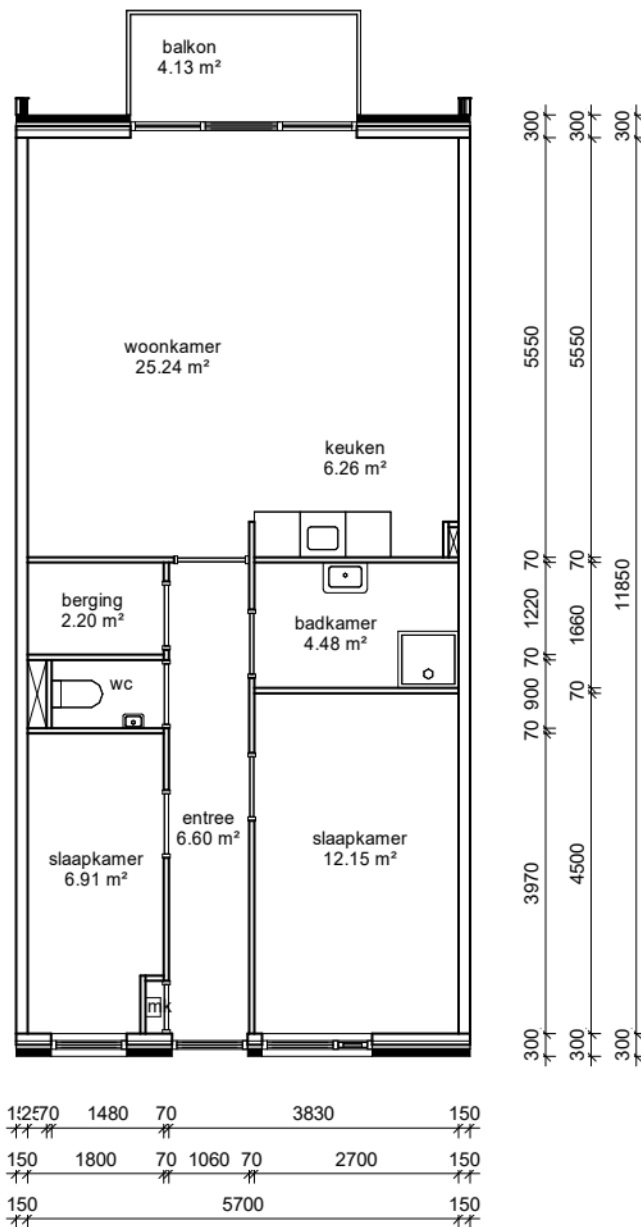

0 1 2 3 4 5m

Rhenam Wonen
met de menselijke maat



Bezoekadres:
Binnenhof 9,
3911 NP Rhenen
Telefoon: 0317-683200

Adres: Menorapad 13

Complex nummer: 435

VHE-NR: 24543510089

Woningtype: B

Verdieping: 01 Eerste verdieping

Datum: 22-12-2023

LET OP: Aan deze tekening kunnen geen rechten worden ontleend.

Plaats: Amerongen

GO: 67.55 m²

Format: A4

Schaal: 1 : 100

Luxs B.V.

hitech **BRINK**
Your Trusted Outsourcing Partner