


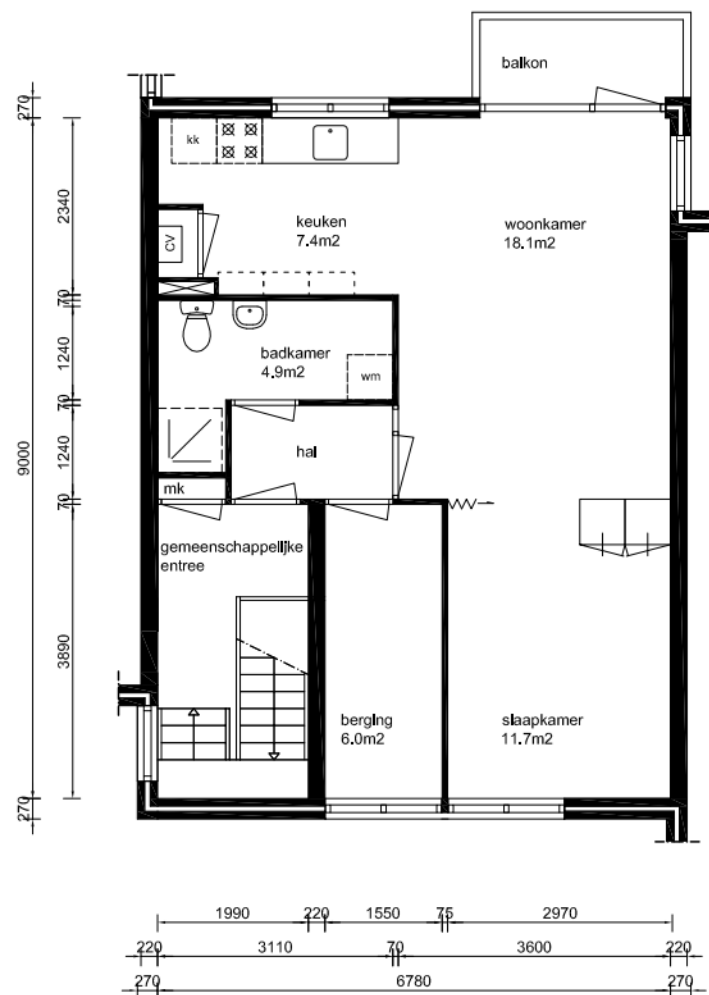

1e verdieping

GO=52.3m²

Aan deze tekeningen kunnen geen rechten worden ontleend. De maten kunnen in werkelijkheid afwijken.

Complexnr.	type	subtype	Straat	schaal 1:100
40080	D	T	Schakel 24	datum: 6-1-2020
				Bestand: 40080-D-T-24