


gevel ter plaatse van
huisnr. 16, 28, 31C (blok 7)



gevel ter plaatse van
huisnr. 30A & 32D (blok 9)

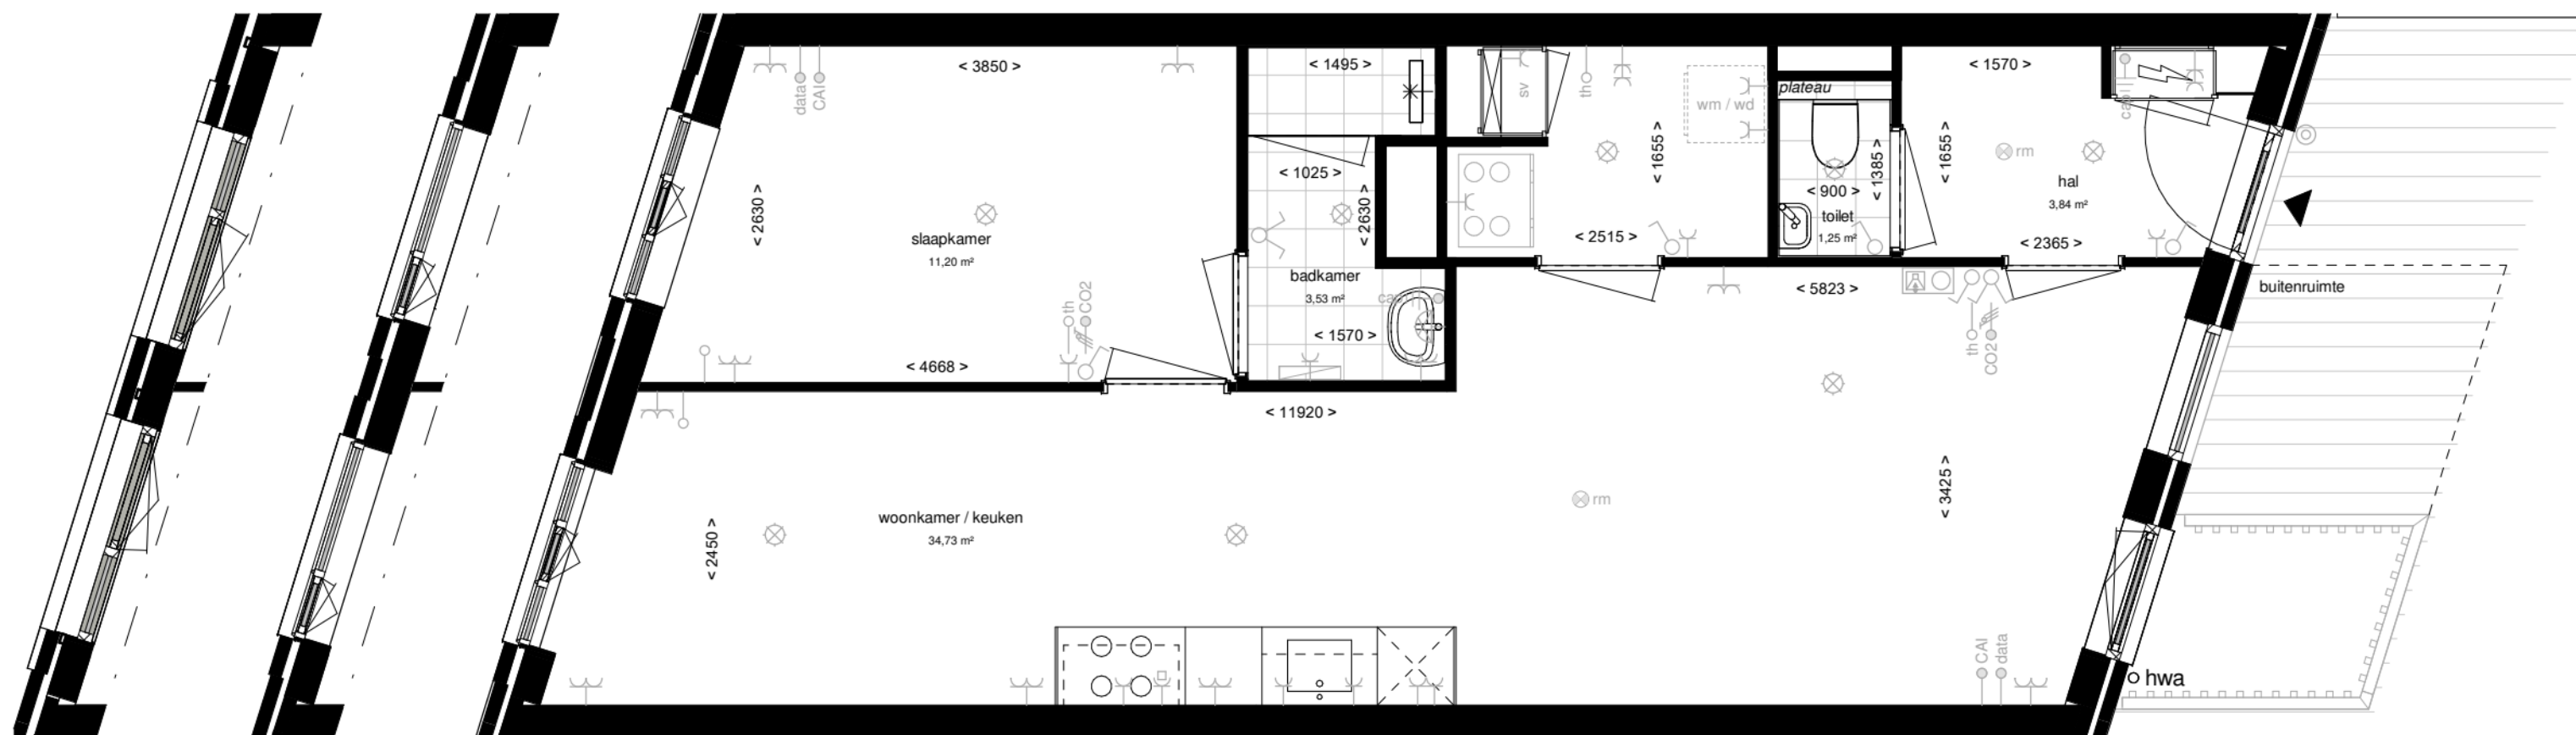

plattegrond

gevel ter plaatse van
huisnr. 8, 9, 20, 21, 30,
30A, 32C en 32D

gevel ter plaatse van
huisnr. 10, 11, 12, 22,
23 en 24

plattegrond ter plaatse van
huisnr. 13, 14, 15, 16, 25,
26, 27, 28, 31, 31A, 31B
en 31C

Woningtype A1

Blok:	Blok 7	Blok 8	Blok 9
Straatnaam:	Laurierweg	Laurierweg	Laurierweg
Huisnummers getekend:	13, 14, 15, 16 25, 26, 27, 28 31, 31A, 31B, 31C	10, 11, 12, 22 23, 24	8, 9, 20, 21 30, 30A, 32C, 32D
Huisnummers gespiegeld:	-	-	-
GBO:	60,4 m²	60,4 m²	60,4 m²

Project	Laurierkwartier Utrecht
Fase	Verhuurtekeningen
Onderwerp	Woningtype A1
Schaal	1:50
Formaat	A3
Datum	28-05-2021

Disclaimer

De op de tekeningen aangegeven maten benaderen de werkelijkheid, maar er kunnen geen rechten aan worden ontleend. De maatvoering en plaatsbepaling van alle installatievoorzieningen is indicatief. Er kunnen geen rechten aan worden ontleend.



Laurier
kwartier