


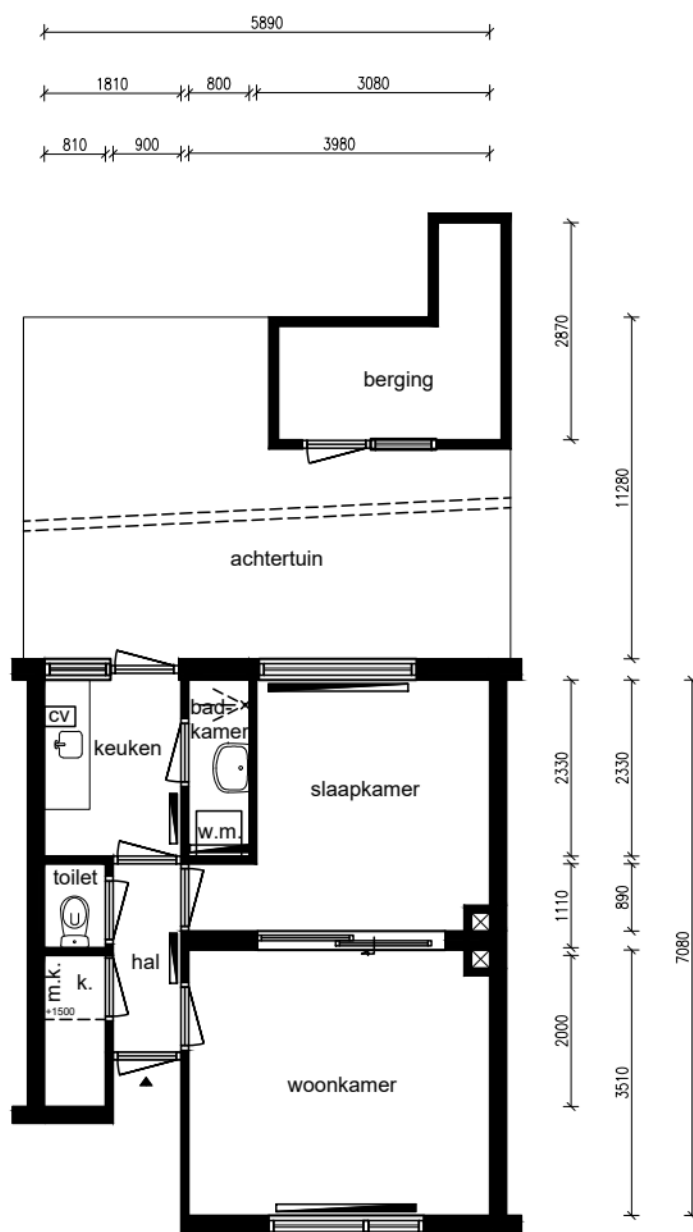

Begane grond



Alle maten dienen in het werk te worden gecontroleerd

Ruimte	m ²
Woonkamer	13,85
Keuken	4,22
Slaapkamer	10,91
Badkamer	1,81
Achtertuint	72,64
Hal	2,24
Berging	5,58

Lengte aanrechtblad:
1,71m

NEN 2580

Gebruiksoppervlakte
37,18 m²

Bruto vloeroppervlakte
43,04 m²

Adres: Irisstraat 12
Plaats: Wormerveer
VHE-nummer: 18410656
Schaal: 1:100
Formaat: A4

Datum: 14-08-2024
Tekenaar: JAK

parte on

Dick Laanplein 1
1521 HT Wormerveer
T: (075) 627 50 50
E: info@parte on.nl
I: www.parte on.nl



EN Vastgoed Vision
Roode Wildemanweg 47
1521PZ Wormerveer

Telefoon (075) 888 0383
E-mail info@envastgoedvision.nl
Internet www.envastgoedvision.nl

Totaal: 103,43