


Nijestee i

Adres:	Pioenstraat 124 9713 XV GRONINGEN
Verdieping:	Kelder
Schaal:	1:100
Datum:	23-06-2025
Organisatie:	Stichting Nijestee

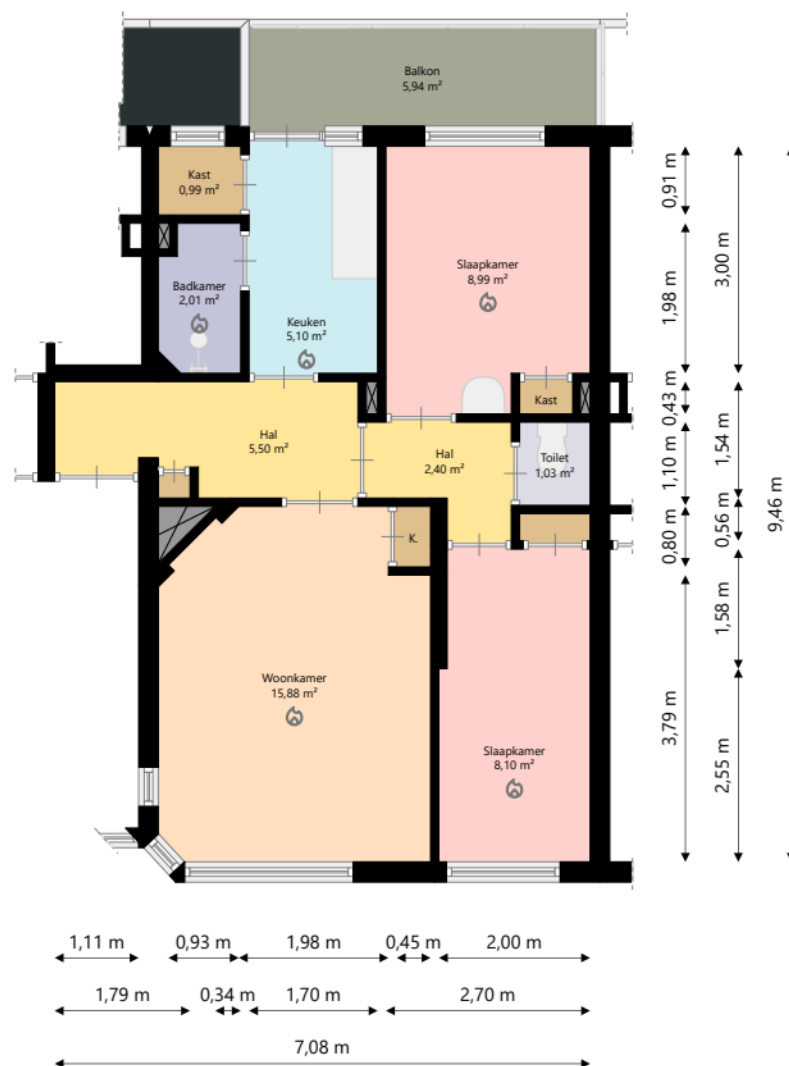

Nijestee i

Adres: Pioenstraat 124
9713 XV GRONINGEN

Verdieping: Tweede verdieping

Schaal: 1:100

Datum: 23-06-2025

Organisatie: Stichting Nijestee