


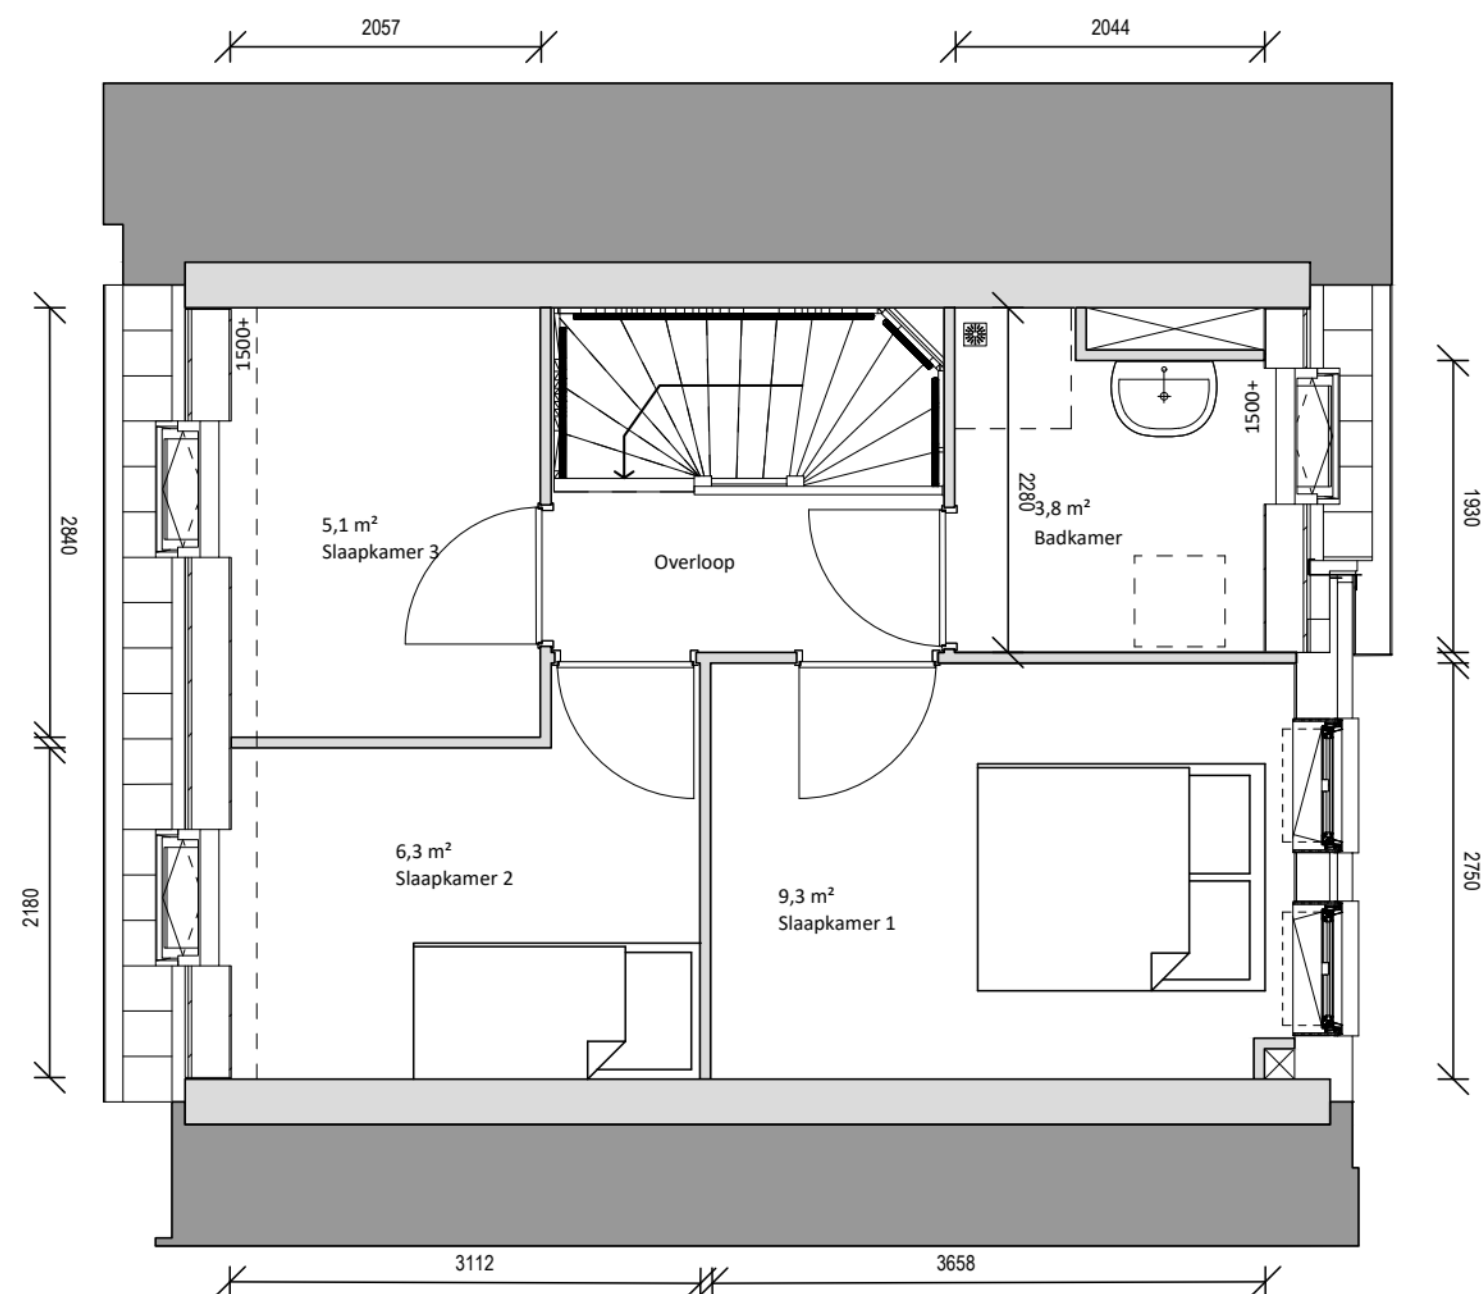

BOUWNUMMER R.22
TYPE A

1ste verdieping

Maten onder voorbehoud. Aan deze tekening kunnen geen rechten worden ontleend.

OPDRACHTGEVER

Parteon

Dick Laanplein 1
1521 HT Wormerveer
Telefoon: 075-6275000



parteon

CLUSTERNUMMER	CF565
OGE NUMMER	56500005
ADRES	Heemskerckstraat 2
PLAATS	Zaandam
GEC. R.de Haan	SCHAAL 1: 50
DATUM 21-07-2017	TEK.NR. 20