

0 1 2 3 4 5m

Rhenam Wonen met de menselijke maat  Bezoekadres:
Binnenhof 9,
3911 NP Rhenen
Telefoon: 0317-683200

Adres: BEATRIXSTRAAT 31

Complex nummer: 310

Verdieping: -01 Kelder

Plaats: ELST (UT)

GO: 84.05 m²

Schaal: 1 : 100

VHE-NR: 24531010450

Datum: 20-02-2024

Format: A4


Luxs B.V.

hitech  **BRINK**
Your Trusted Outsourcing Partner

Woningtype: Asp

LET OP: Aan deze tekening kunnen geen rechten worden ontleend.

50 2585 110

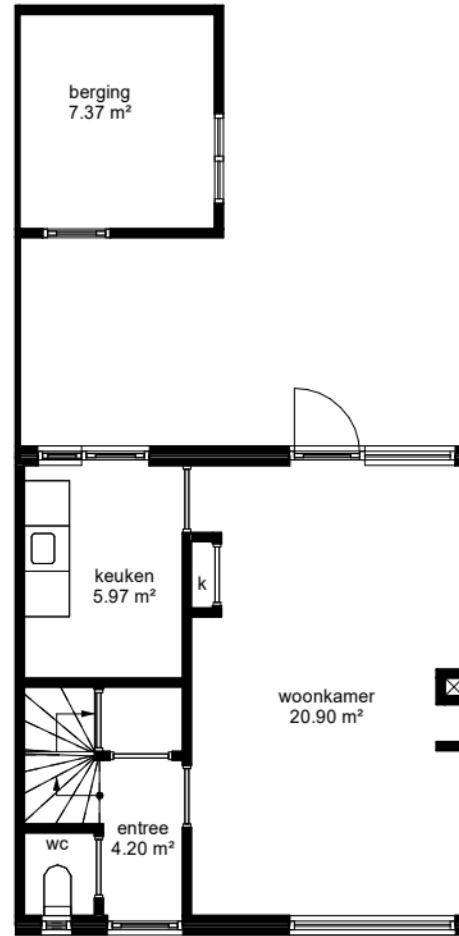

110 2850 110 2760 3080 110 1020 3080 110 3030 110 260 260 260 5960

110 935 110 1055 110 3600 110
110 2100 110 3600 110
110 5810 110

0 1 2 3 4 5m

Rhenam Wonen met de menselijke maat
Bezoekadres: Binnenhof 9, 3911 NP Rhenen
Telefoon: 0317-683200

Adres: BEATRIXSTRAAT 31

Complex nummer: 310

VHE-NR: 24531010450

Woningtype: Asp

Verdieping: 00 Begane grond

Datum: 20-02-2024

LET OP: Aan deze tekening kunnen geen rechten worden ontleend.

Plaats: ELST (UT)



GO: 84.05 m²

Format: A4

Schaal: 1 : 100

Luxs B.V.

hitech **BRINK**
Your Trusted Outsourcing Partner

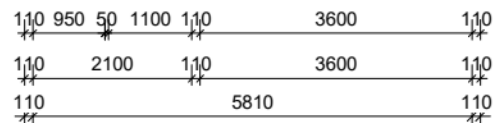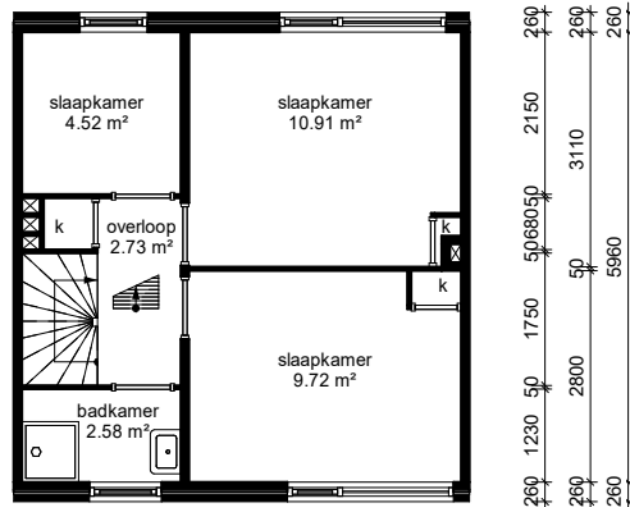

Rhenam Wonen met de menselijke maat

Bezoekadres:
Binnenhof 9,
3911 NP Rhenen
Telefoon: 0317-683200

Adres: BEATRIXSTRAAT 31

Complex nummer: 310

VHE-NR: 24531010450

Woningtype: Asp

Verdieping: 01 Eerste verdieping

Datum: 20-02-2024

LET OP: Aan deze tekening kunnen geen rechten worden ontleend.


Plaats: ELST (UT)

GO: 84.05 m²

Format: A4

Schaal: 1 : 100

Luxs B.V.

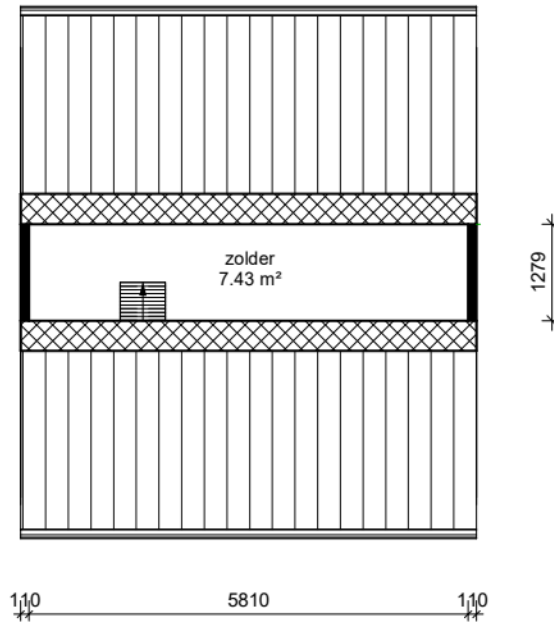

0 1 2 3 4 5m

Rhenam Wonen met de menselijke maat  Bezoekadres:
Binnenhof 9,
3911 NP Rhenen
Telefoon: 0317-683200

Adres: BEATRIXSTRAAT 31

Complex nummer: 310

Verdieping: 02 Tweede verdieping

Plaats: ELST (UT)

GO: 84.05 m²

Schaal: 1 : 100

VHE-NR: 24531010450

Datum: 20-02-2024

Format: A4

Luxs B.V.

hitech  **BRINK**
Your Trusted Outsourcing Partner

Woningtype: Asp

LET OP: Aan deze tekening kunnen geen rechten worden ontleend.