


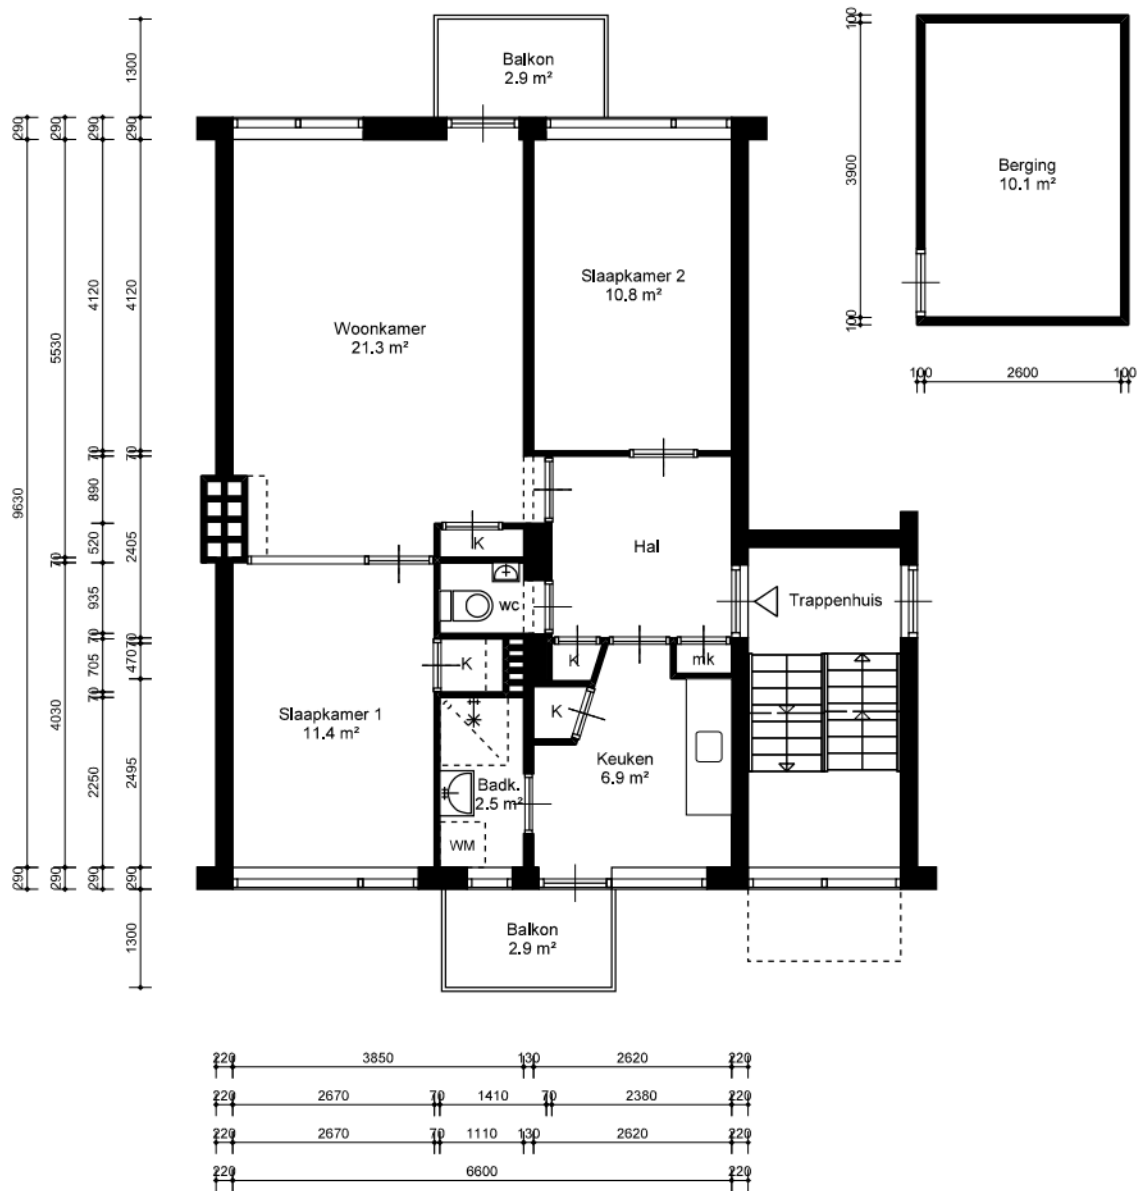

Jan Voermanstraat 116 3
1061XL Amsterdam

Complex 36012

Type A

Schaal 1:100


Formaat 210x 297

Datum 19-09-2025

VHE-nummer
53606

Maten onder voorbehoud. Aan deze tekening kunnen geen rechten ontleend worden.

53606_Jan Voermanstraat 116 3_P0

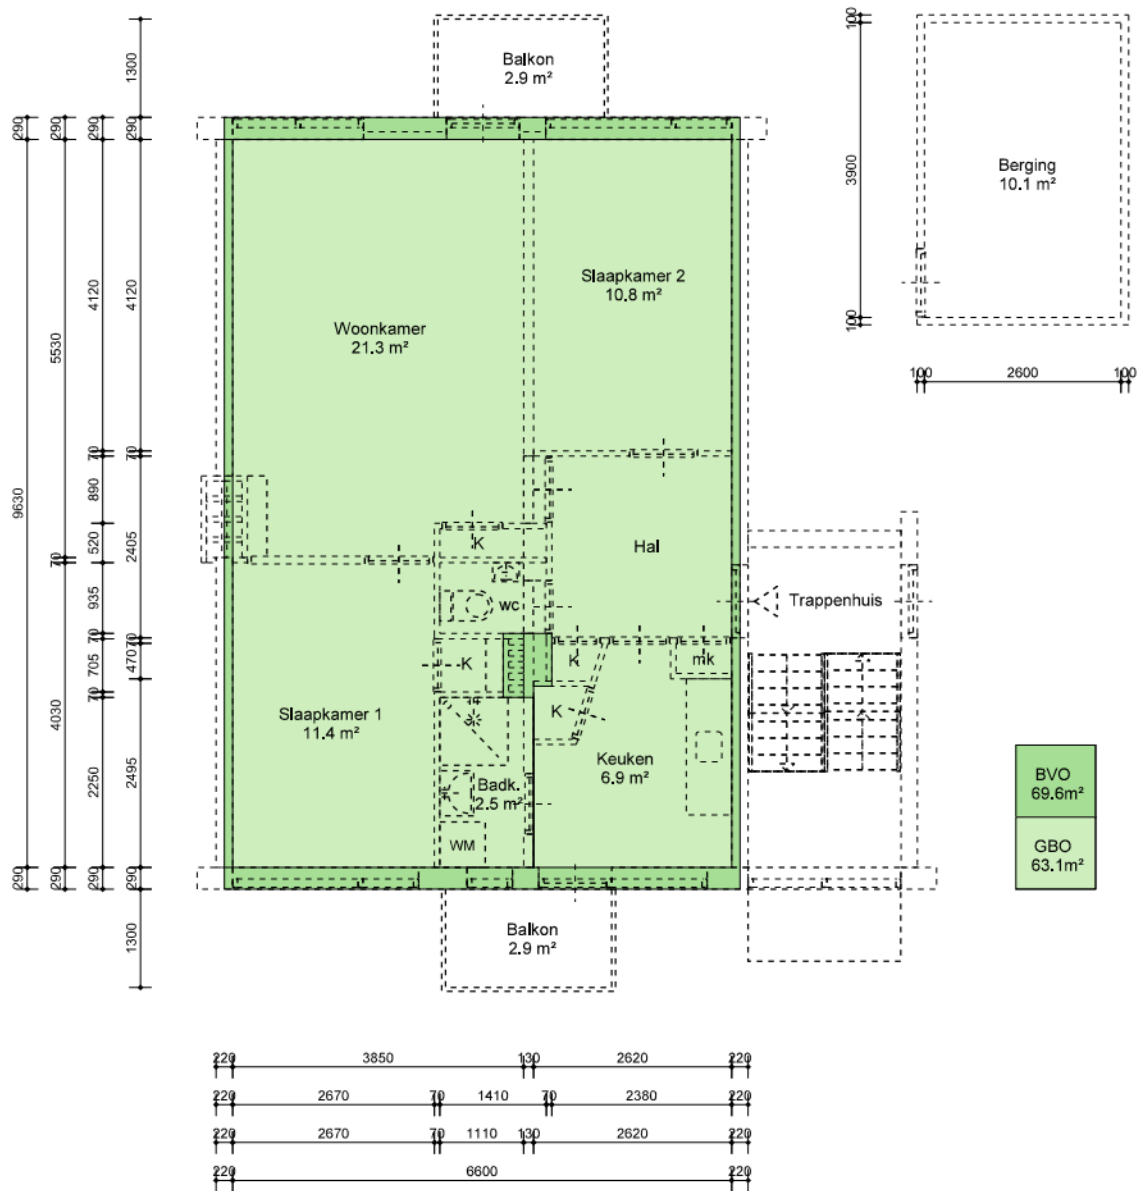

BVO	GBO	VVO
69.6 m ²	63.1 m ²	m ²



ROCHDALE

Jan Voermanstraat 116 3
1061XL Amsterdam

Onderwerp	NEN-2580 Demarcatietekening	
Getekend door	EN-Vastgoed	
Berging extern	Aanwezig	Oppervlakte: 10.1 m ²
Contactmedium	info@rochdale.nl	

Complex	36012
Type	A
Schaal	1:100
Formaat	210x 297
Datum	19-09-2025

VHE-nummer
53606

Maten onder voorbehoud. Aan deze tekening kunnen geen rechten ontleend worden.

53606_Jan Voermanstraat 116 3_P0_NEN