

TECHNISCHE GEGEVENS

Omschrijving	Rc (m2.K/W)
begane grondvloer	3,70
gevels	4,70
dak	6,30
index energie	A++ (BENG)

Wijze van ventileren: mechanische toe- en afvoer voorzien van warmteterugwinning
Wijze van verwarmen: collectieve warm- en gekoeldwatervoorziening voor tapwater, verwarming en beperkte koeling (vloerverwarming)

3 stuks Pv-panelen met een max. vermogen van 435 WP per stuk.

OPPERVLAKTEN (conform NEN 2580)

Omschrijving	vloeroppervlakte (m2 NVO)
--------------	---------------------------



hal	2,60m ²
woonkamer	29,10m ²
keuken	5,60m ²
lengte aanrechtblad	1800mm

badkamer	4,50m ²
slaapkamer 1	10,00m ²
techniek	1,80m ²
gang	2,30m ²

buitenruimte	13,50m ²
berging (extern)	7,60m ²

Totaal GO ca. 58,20m²
(dit is inclusief de wanden)

- wandlichtpunt
- plafondlichtpunt
- wandcontactdoos dubbel geaard
- wandcontactdoos enkel geaard
- schakelaar
- wisselschakelaar
- serieschakelaar
- bedrade leiding
- onbedrade leiding
- data installatie
- thermostaat
- co2 co2 sensor / bediening ventilatie
- p aansluiting pv panelen
- drukknoop bel
- intercom
- perilex (tbv kooktoestel)
- verdeler vloerverwarming
- elektrische radiator
- rookmelder
- afv afvoerpunt tbv mv
- toev toevoerpunt tbv mv
- mvu mechanische ventilatie unit
- mk meterkast
- wm wasmachine (opstelplaats)
- wd wasdroger (opstelplaats)
- kt kooktoestel (opstelplaats)
- kk koelkast (opstelplaats)

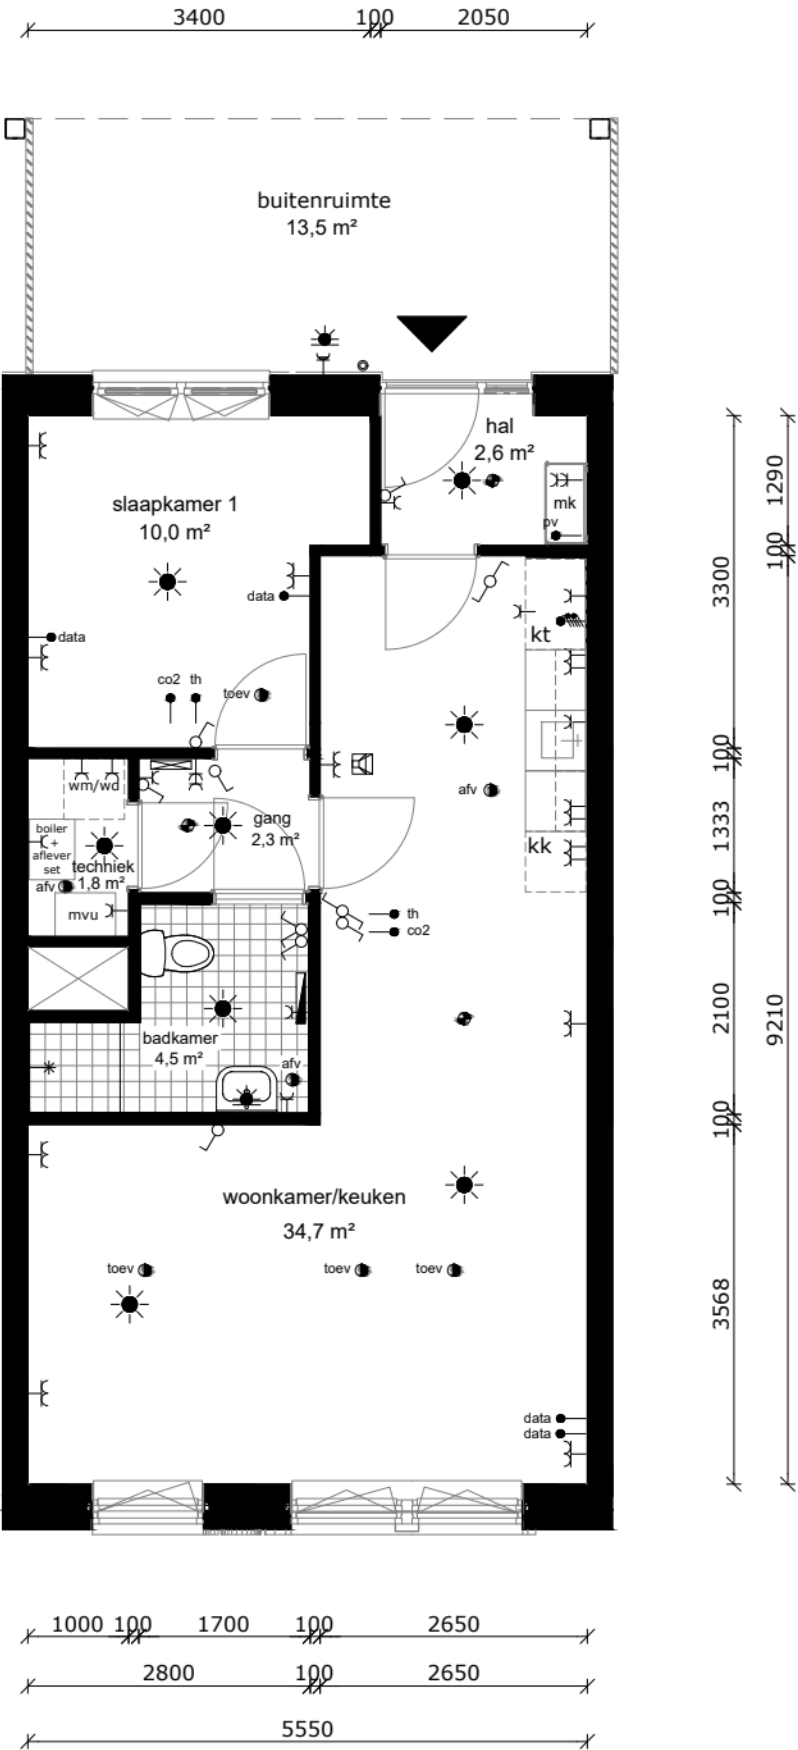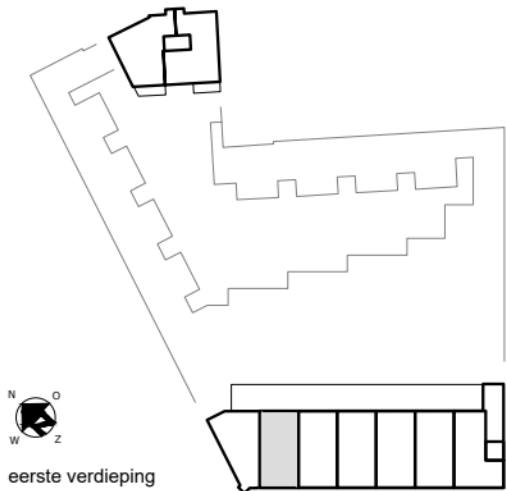

COMPLEX : 11310000
ADRES : Trompenburgstraat 12F
BOUWJAAR : 2025
OPMERKING : geringe afwijking mogelijk
Aan deze tekeningen kunnen geen rechten worden ontleend

WONINGTYPE : Type C SH
VERDIEPING : eerste verdieping
AANTAL KAMERS : 2
DATUM : 25-06-2025
WIJZIGING : 23-07-2025

