


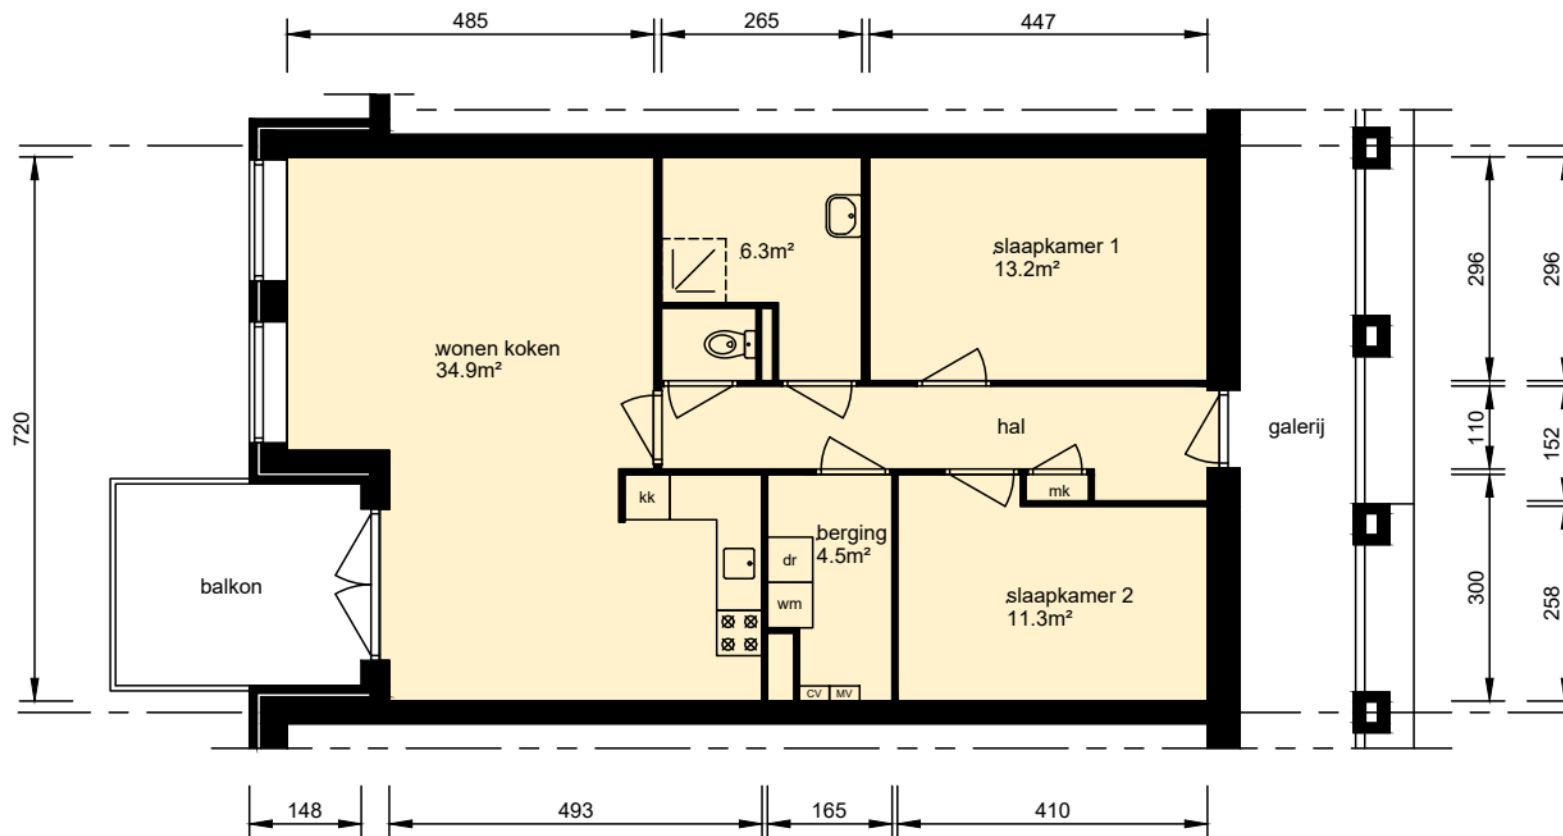

verdieping

gebruiksoppervlak woonfunctie 83.57m²

Aan deze tekeningen kunnen geen rechten worden ontleend. De maten kunnen in werkelijkheid afwijken.

Plaats:

Utrecht

Straat:

Smalhoutlaan

Bestandsnaam

HBV0S_5016_00000000000 GBO.dwg

Complex

5016

Datum:

17-04-17

.

.

mitros

www.mitros.nl