



EIGEN HAARD



Berging
4,89m²

9113


230

4585

200

4065

8840
200
4830
70
1230
70
1420
70
639
140
810
70

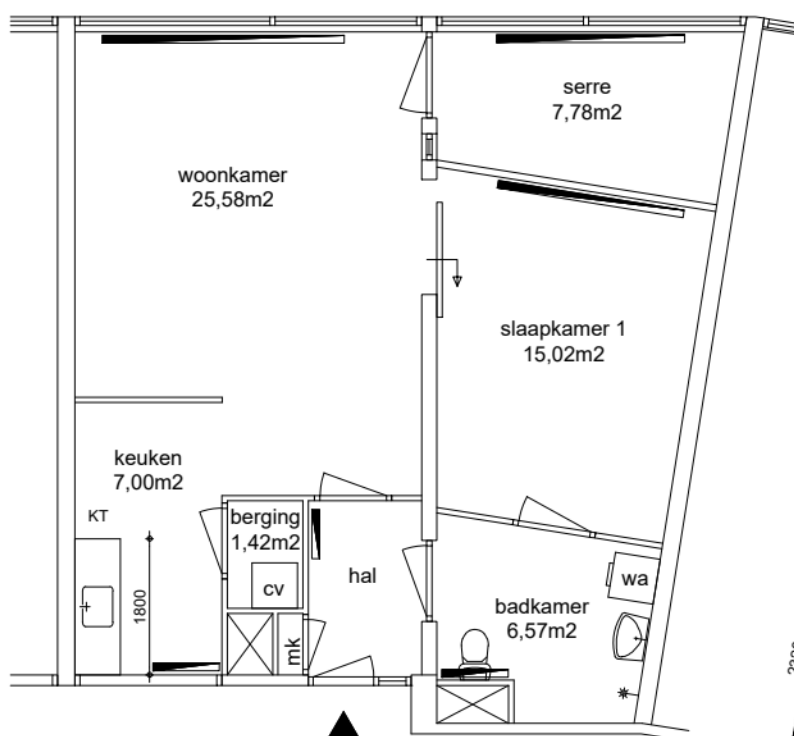

140
2390
90
4445
70
2320
140

230

1945

70

670

330

70

1360

340

1020

1588

7602

Appartement
GO wonen 68,23m²

GO wonen:	68,23m²
GO overig intern:	0,00m²
GO overig extern:	4,89m²



Renvooi

(2540)

wp	opstelplaats warmtepomp
oz	opstelplaats omvormer zonnepanelen
zb	opstelplaats zonneboiler
mk	meterkast
mv	mechanische ventilatie unit
wtw	opstelplaats warmteterugwinningseenheid
kt/ekt	kooktoestel, elektrisch kooktoestel
kk/wm	plaatsingsruimte koelkast, wasmachine
cv	opstelplaats cv-ketel
geiser	opstelplaats geiser
mh	opstelplaats moederhaard
gk	opstelplaats gaskachel
b.	opstelplaats elektrische boiler
	radiator

0 1 2 4 6 10 m

Maatvoering is in millimeters, en is slechts ter indicatie !
Alle op de tekening aangegeven maten zijn "circa" maten.
Er kunnen geen rechten aan de tekening worden ontleend

onderwerp **Dr. Willem Dreesweg 221, Amstelveen**
2e verdieping Tussen

datum 15-01-2015	getekend ENVastgoed	schaal 1:100	OGE nr. E-0065692
gewijzigd 21-02-2019	gewijzigd 22-12-2023	gewijzigd	tekeningform A4

Arlandaweg 88, Postbus 67065, 1060 JB Amsterdam , telefoon nr. 020-6801801