


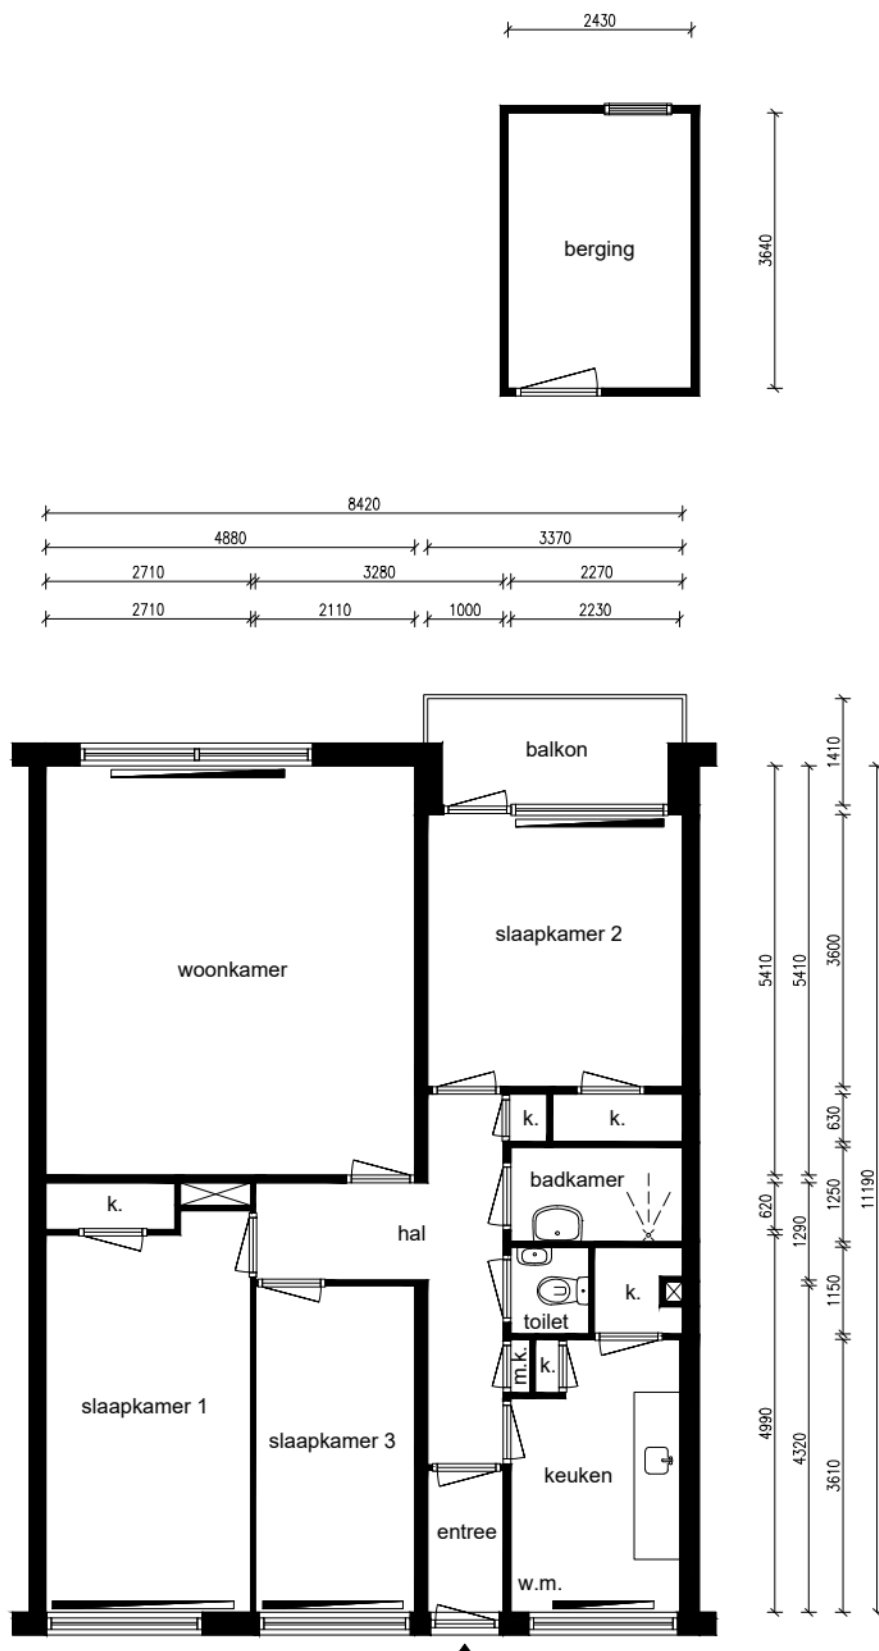

Appartement - 4e woonlaag



Ruimte	m ²
Woonkamer	26,40
Keuken	8,95
Slaapkamer 1	14,88
Slaapkamer 2	13,22
Slaapkamer 3	9,12
Badkamer	2,84
Berging	8,85
Balkon	4,44
Entree	1,88
Hal	7,84

Totaal:	88,68
Privé buitenruimte:	4,44

Lengte aanrechtblad:
2,21m

NEN 2580

Gebruiksoppervlakte
90,01 m²

Bruto vloeroppervlakte
98,94 m²

Adres:
Plaats:
VHE-nummer:
Schaal:
Formaat:

Datum:
Tekenaar:

Van Allenstraat 148
Krommenie
30316293
1:100
A4

29-09-2025
KM

parteon

Dick Laanplein 1
1521 HT Wormerveer
T: (075) 627 50 50
E: info@parteon.nl
I: www.parteon.nl



EN Vastgoed vision
Roode Wildemanweg 47
1521PZ Wormerveer

Telefoon (075) 888 0383
E-mail info@envastgoedvision.nl
Website www.envastgoedvision.nl