

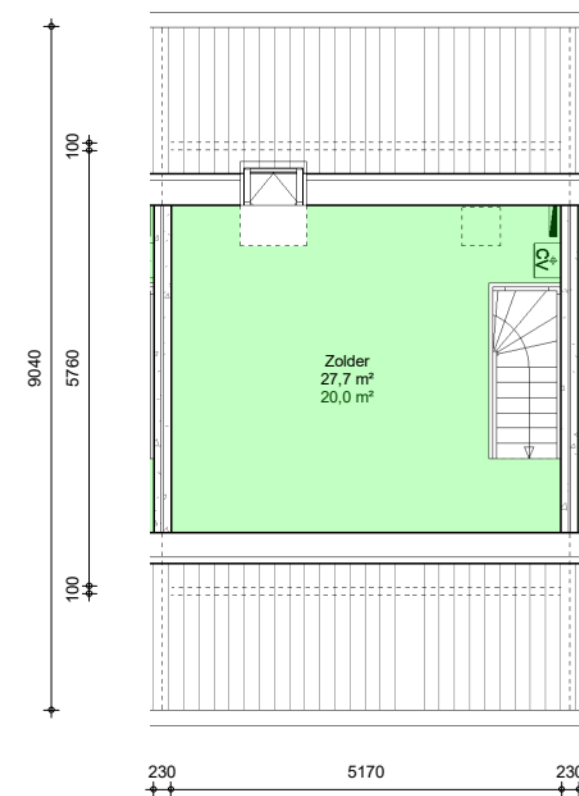


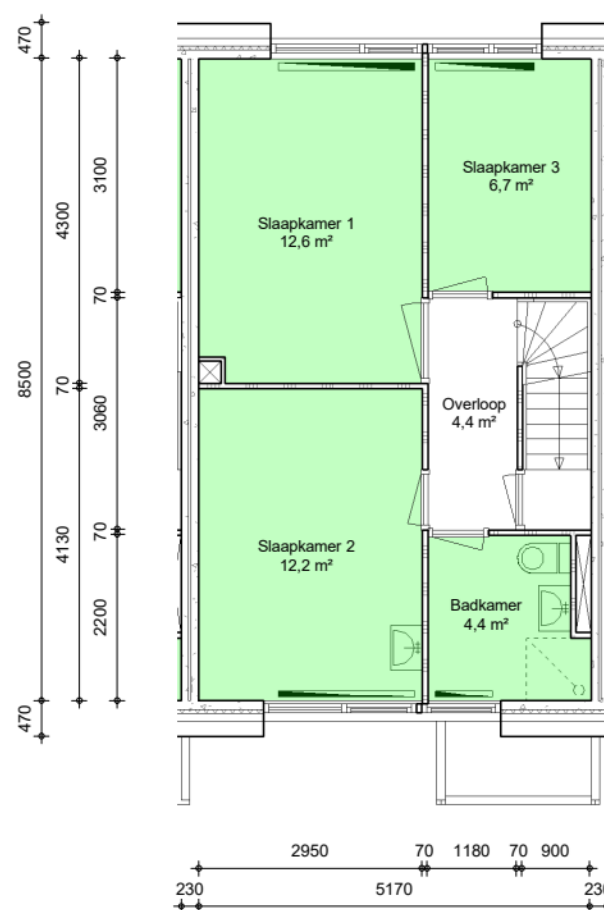

- Oppervlakte vertrekken
- Oppervlakte overige ruimten
- Privé buitenruimten
- Oppervlakte vloerniveau
- Oppervlakte WWS

Alle afmetingen zijn in millimeters. Aan deze tekening kunnen geen rechten worden ontleend. Afmetingen kunnen in werkelijkheid afwijken.

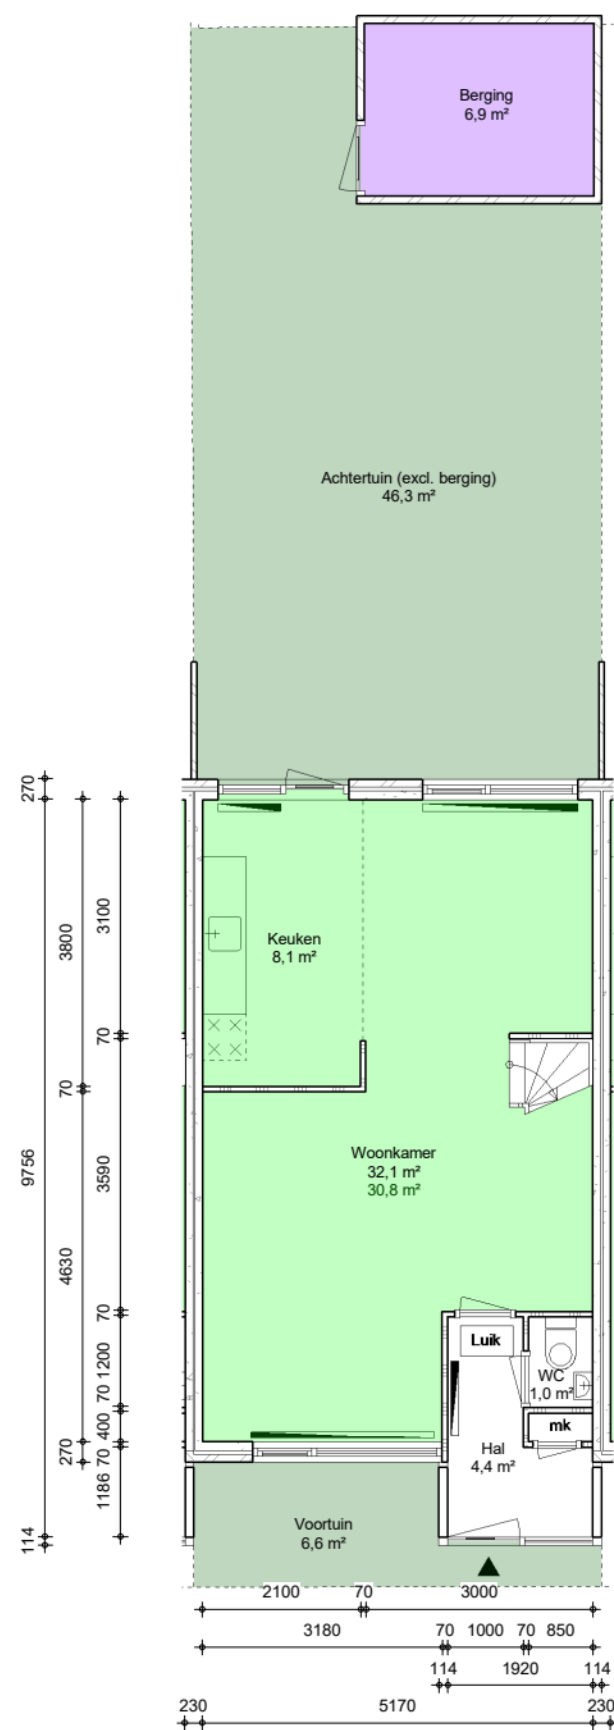

Adres : Hofmark 297, Almere Haven
Complex : 1110

Type : AHC
VHE : 11001668

Bouwjaar : 1978
Verdieping : Bg, 1e, 2e

Formaat : A3, 1:100
Datum : 01 jan 2025