


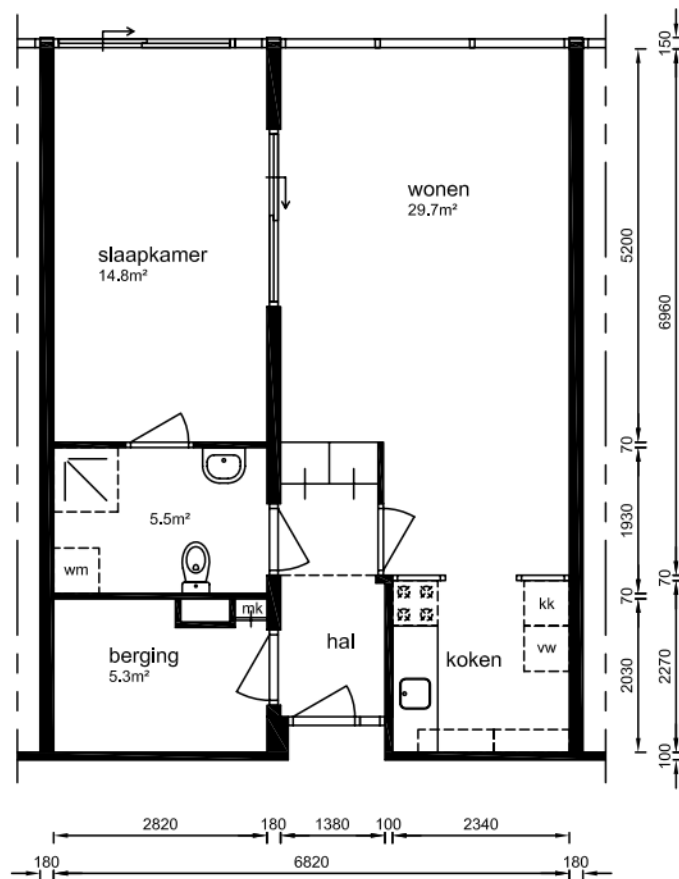

begane grond

Aan deze tekeningen kunnen geen rechten worden ontleend. De maten kunnen in werkelijkheid afwijken.

complexnr.	type:	subtype:	straat:	schaal: 1:100
5020	A	TS1	't Heycop	datum: 08-12-2008
				bestand:
				5020-A-TS1