
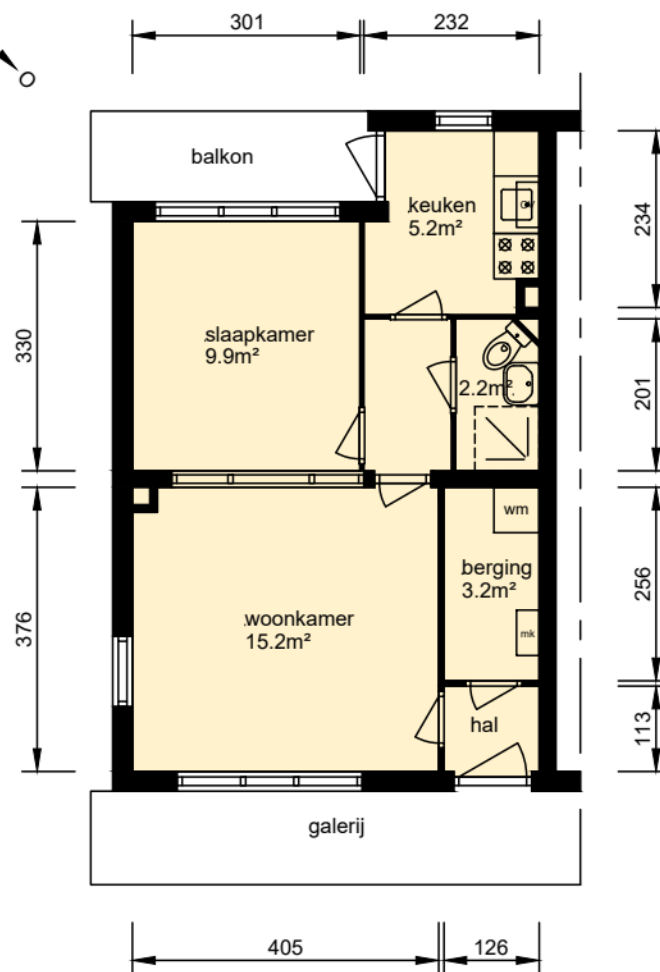


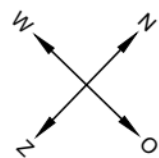

verdieping

gebruiksoppervlak woonfunctie 41.68m²

Aan deze tekeningen kunnen geen rechten worden ontleend. De maten kunnen in werkelijkheid afwijken.

Plaats:

Utrecht

Straat:

Tamboersdijk 5 1

Bestandsnaam

HAV1h 1211 10139003478 GBO.dwg

Complex 1211

formaat A4, blad 1/1, schaal 1:100

Datum:

28-03-20

.

.

mitros

www.mitros.nl