

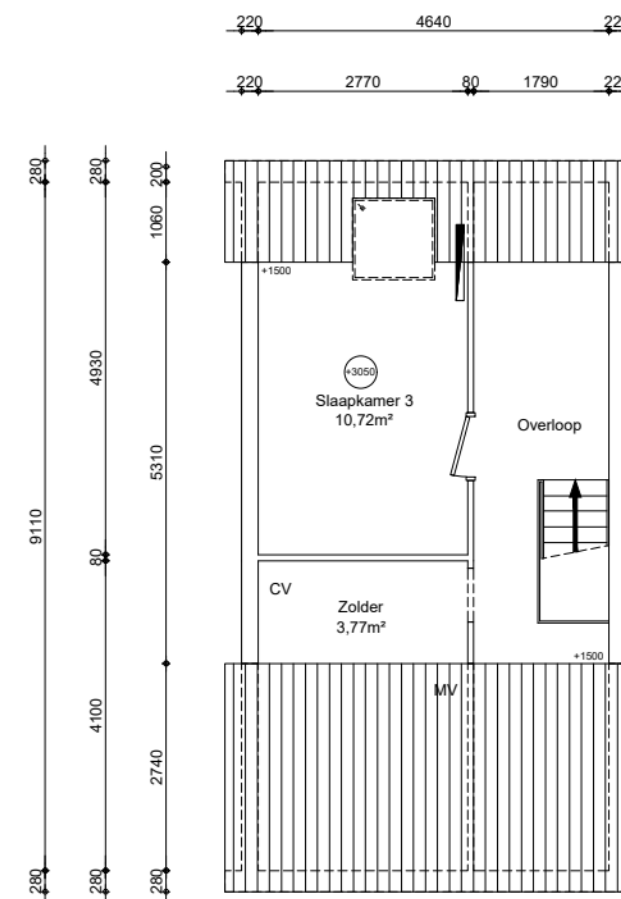
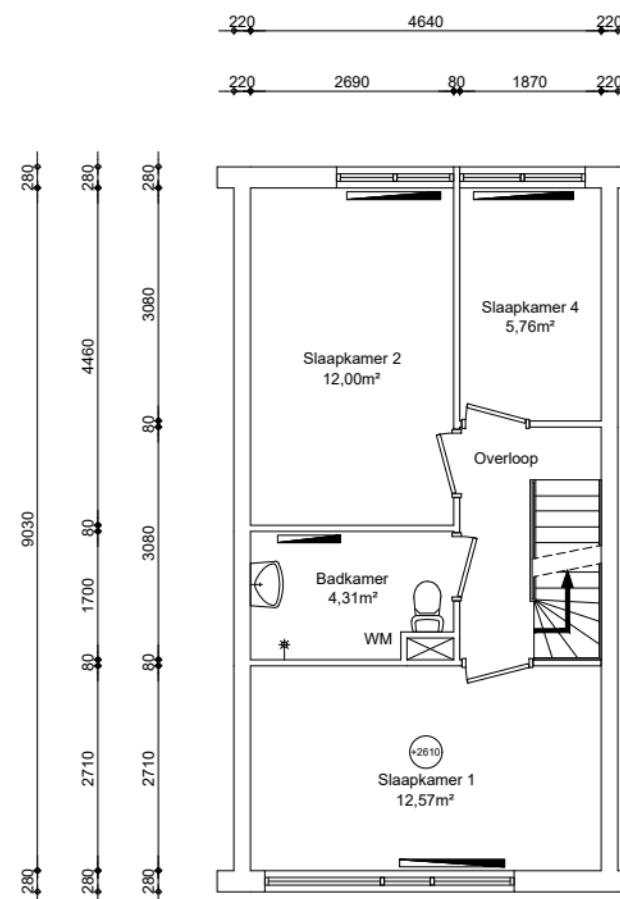
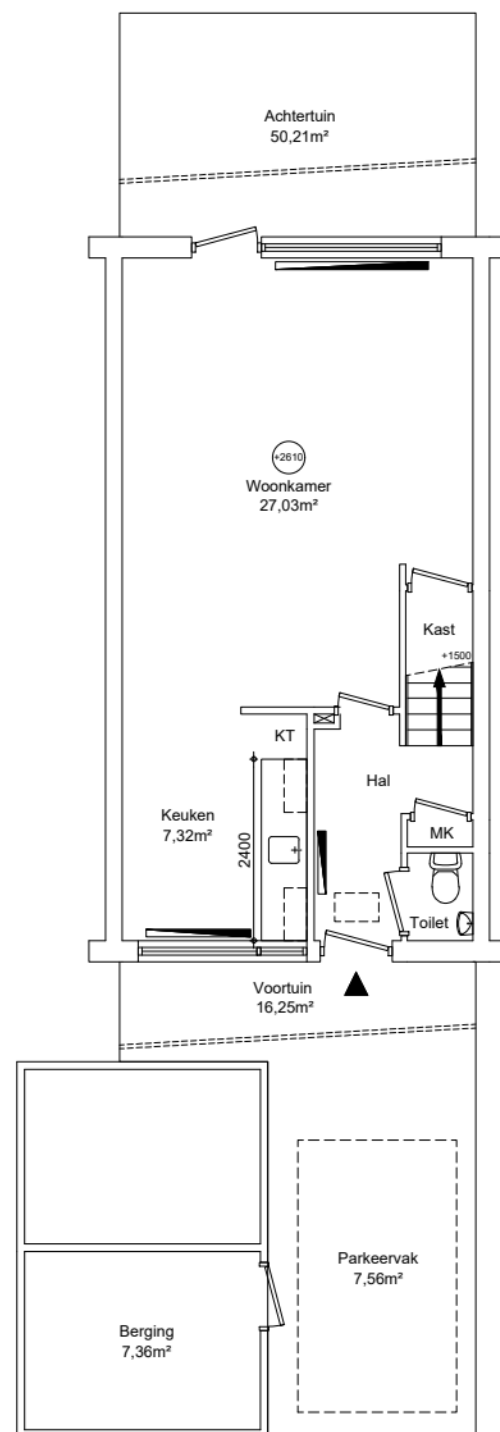


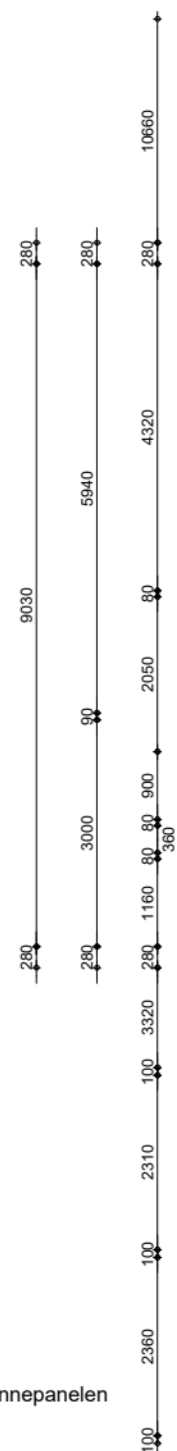

GO wonen:	108,44m²
GO overig intern:	0,00m²
GO overig extern:	7,36m²


Woonoppervlakte:	80,73m²
------------------	---------

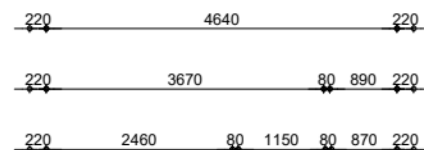

Maatvoering is in millimeters, en is slechts ter indicatie !
Alle op de tekening aangegeven maten zijn "circa" maten.
Er kunnen geen rechten aan de tekening worden ontleend

VERHUURPLATTEGROND			Type
onderwerp Sluisvaart 19, 1191 HA, Ouderkerk aan de Amstel			
Woning			
datum	getekend	schaal	OGE nr.
27-08-2025	ENVastgoed	1:100	E-0043863
gewijzigd	gewijzigd	gewijzigd	tekeningform
			A3

Arlandaweg 88, Postbus 67065, 1060 JB Amsterdam , telefoon nr. 020-6801801

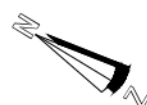

Renvooi

wp	plafondhoogte (circa)
oz	opstelplaats warmtepomp
zb	opstelplaats omvormer zonnepanelen
mk	opstelplaats zonneboiler
mv	meterkast
wtw	mechanische ventilatie unit
kt/ekt	opstelplaats warmteterugwinningseenheid
kk/wm	kooktoestel, elektrisch kooktoestel
cv	plaatsingsruimte koelkast, wasmachine
geiser	opstelplaats cv-ketel
mh	opstelplaats geiser
gk	opstelplaats moederhaard
b.	opstelplaats gaskachel
	opstelplaats elektrische boiler
	radiator