


eerste verdieping

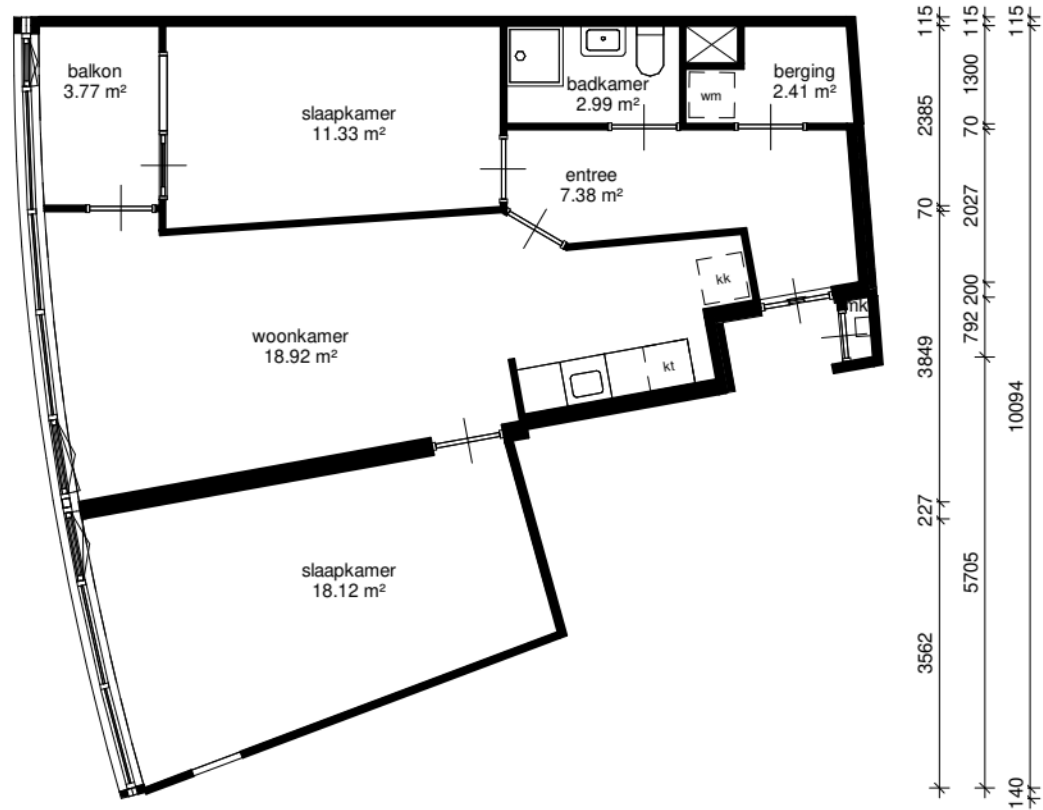

|                                                                                      |                    |         |           |
|--------------------------------------------------------------------------------------|--------------------|---------|-----------|
| Adres                                                                                | : Octant 309       |         |           |
| Postcode                                                                             | : 3328SV DORDRECHT |         |           |
| Complexnummer                                                                        | : 524              |         |           |
| Complexnaam                                                                          | : Octant           |         |           |
| Woningtype                                                                           | : Woningtype F     | Schaal  | : 1 : 100 |
| Datum                                                                                | : 21/04/2023       | Formaat | : A4      |
| Alle maten zijn onder voorbehoud en aan deze tekening kunt u geen rechten ontleenen. |                    |         |           |