


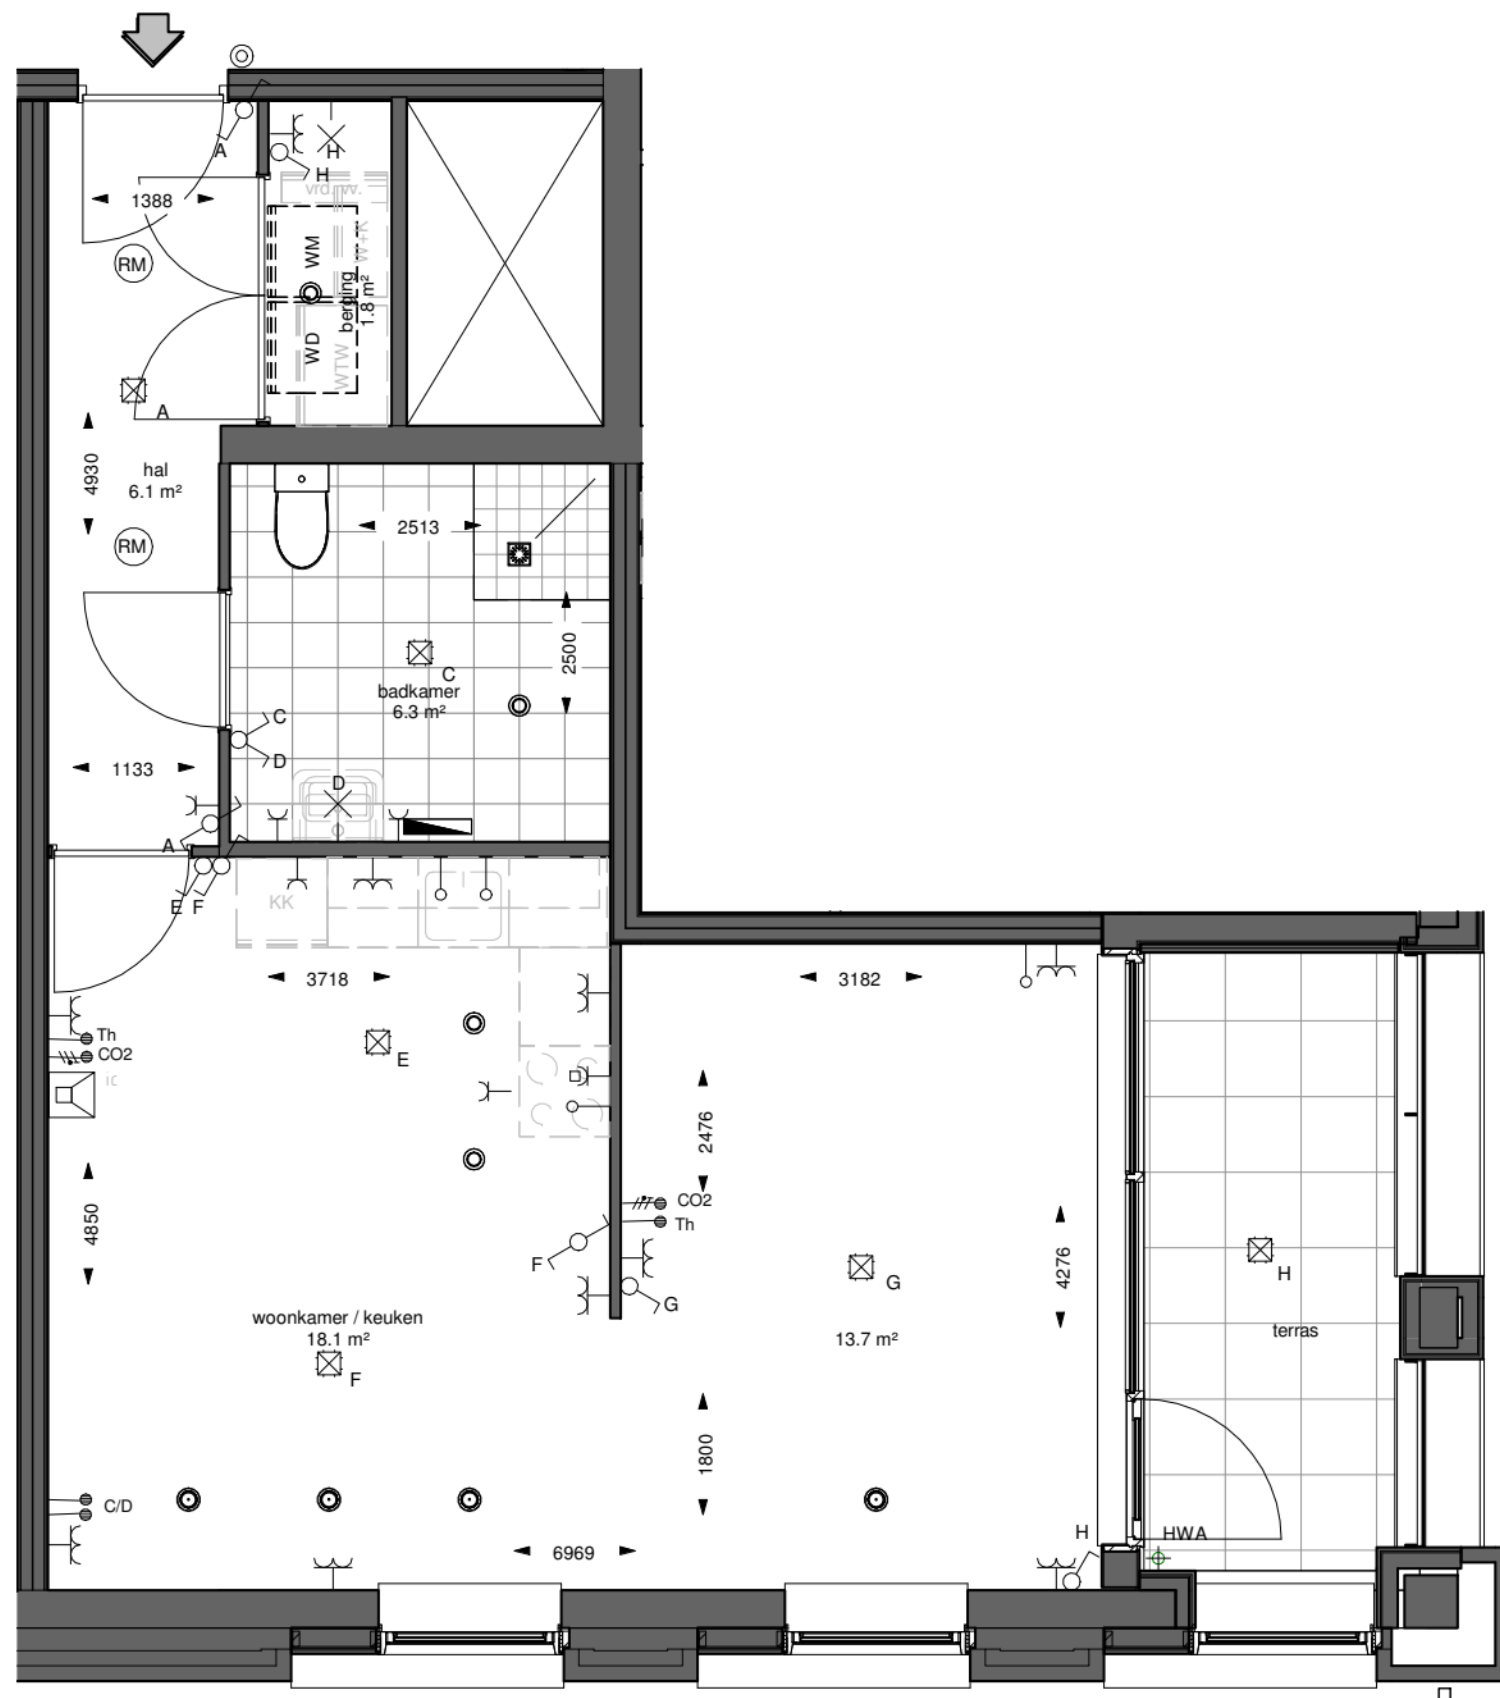

bouwnummer: 73 - 79 - 84

Legenda

- Enkelpolige schakelaar
- Wissel schakelaar
- Serie schakelaar
- Th Bedrade leiding t.b.v. Thermostaat
- CO2 Bedrade leiding t.b.v. CO2 melder
- C/D Bedrade leiding t.b.v. Coax en of Data (antennekabel of internet)
- Bedrade leiding t.b.v. nader te noemen apparaat
- Loze leiding naar meterkast indien anders aangegeven
- 3 standen schakelaar niet ingetekend deze worden los geleverd
- Enkelvoudig Stopcontact
- Dubbelvoudige wandcontactdoos
- Perilex wandcontactdoos tbv kookplaat
- Centraaldoos/lichtpunt
- Wandlichtpunt
- RM Rookmelder
- Beldrukker
- GK Groepenkast
- IC videofoon
- WM wasmachine opstelplaats compleet
- WD droger opstelplaats compleet
- WTW ventilatie unit
- W+K warmtewisselaar
- vrđ vloerverwarmingsverdelers
- elektrische radiator
- ventilatie ventielen plafond

De bergingen in de woning zijn voorzien van aansluitingen voor wasmachine en wasdroger .

PROJECT:	SCHAAL:	GET:	GECONTR:	DATUM:
Witt - Deelgebied 3	1:50	IIV	AVE	11.4.2022
Johan de Wittlaan, Woerden	TEK. STATUS:	DEFINITIEF	FORMAAT HxB:	
ONDERDEEL:			A3 297x420	
Type Ns			TEK. NR:	
			VH3_73_Ns	