



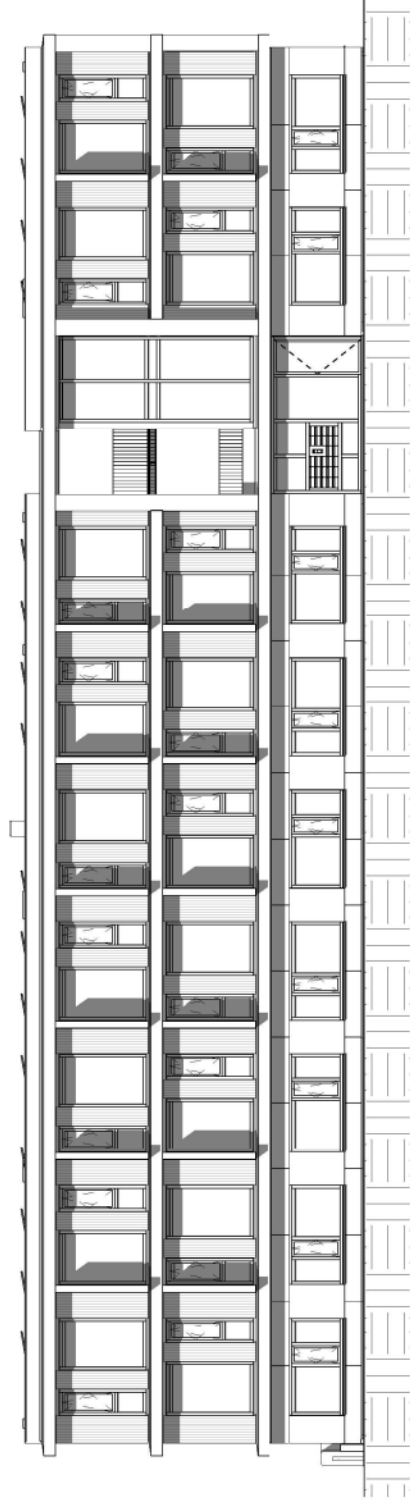

Voorgevel

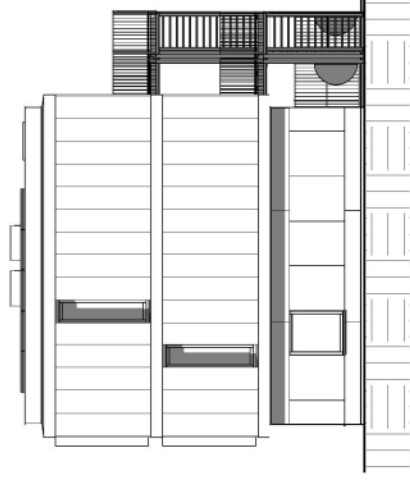

Rechter zijgevel



Linker zijgevel



Achtergevel



Maten in het werk te controleren

Onderdeel: gevelaanzichten
Projectnummer: 250606
Athenestraat 31-79 te Haardem
Tekeningsnummer:
Schaaft: 1 : 150
Getekend: DR
Datum: 2025-07-16
VH-01-03