


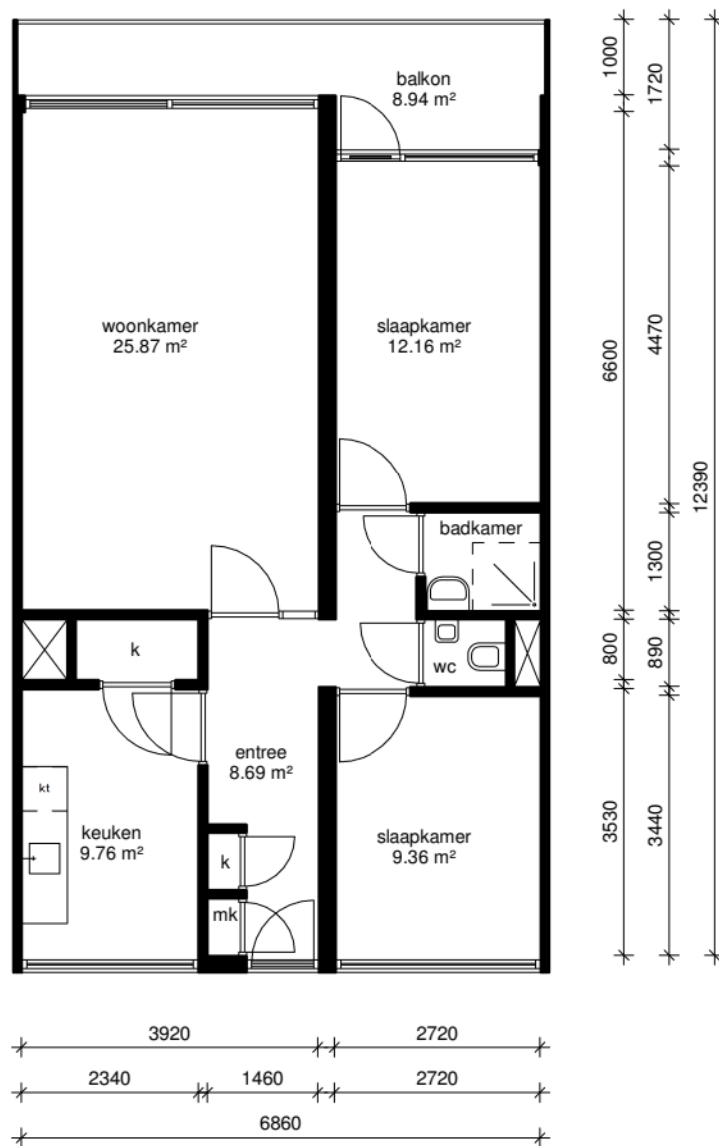

tweede verdieping

lefier

Adres: Polluxstraat 80	
Postcode: 9742 CB GRONINGEN	
OGE-nummer: E-0023864	
Schaal: 1 : 100	Formaat: A4
Datum: 01/30/2024	Getekend door: Hitech
Hitech Alle maten zijn onder voorbehoud en aan deze tekening kunt u geen rechten ontleen	