



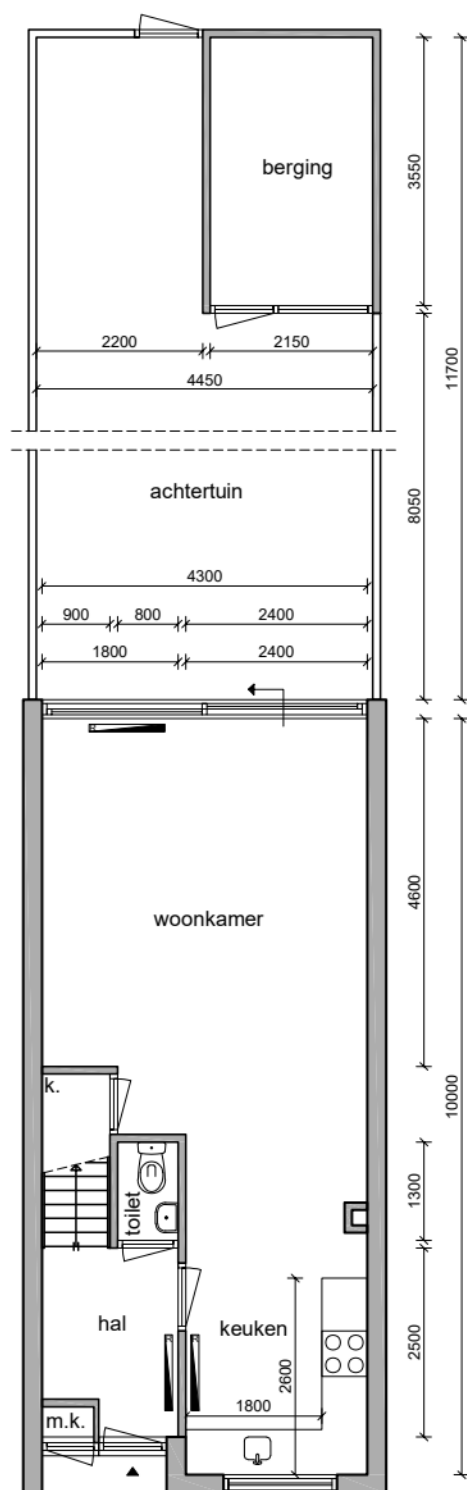

Begane grond

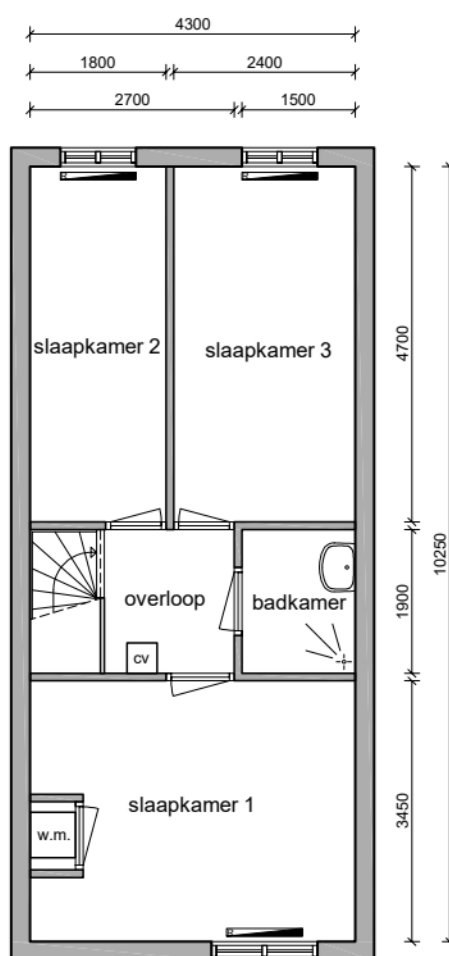

1e verdieping



Deze plattegrond is ingemeten en uitgewerkt volgens de NEN2580

Alle maten dienen in het werk te worden gecontroleerd

Gegevens woning			Ruimte	m2	Tuin	43,9	parteon tekening nummer: 31305574 tekenaar: M.H. wijzigingen: -			Parteon Marktstraat 52 1521 DZ Wormerveer T: (075) 627 50 50 E: info@parteon.nl I: www.parteon.nl		
Adres	:De Sint Willebrordus 56		Woonkamer	24,0			Totaal buitenruimte: 43,9 M2	datum: 01-10-2025	datum wijziging: 1: 00-00-0000 2: 00-00-0000 3: 00-00-0000	MY vastgoed Achterlader 8 1398 CP Muiden T: (020) 221 82 47 E: info@myvastgoed.nl I: www.myvastgoed.nl		
Plaats	:Zaandam		Keuken	10,8								
Clusternummer	:313		Slaapkamer 1	14,8								
OGE nummer	:05574		Slaapkamer 2	11,3								
Lengte aanrechtblad	: 4400 MM		Slaapkamer 3	8,46								
GO	: 86,2 M2	BVO	Badkamer	2,85			Totaal oppervlakte: 82,5 M2					
Schaal	: 1:100	Formaat	Toilet	1,04								
			Berging	7,63								
			Hal	4,13								
			Overloop	5,13								