


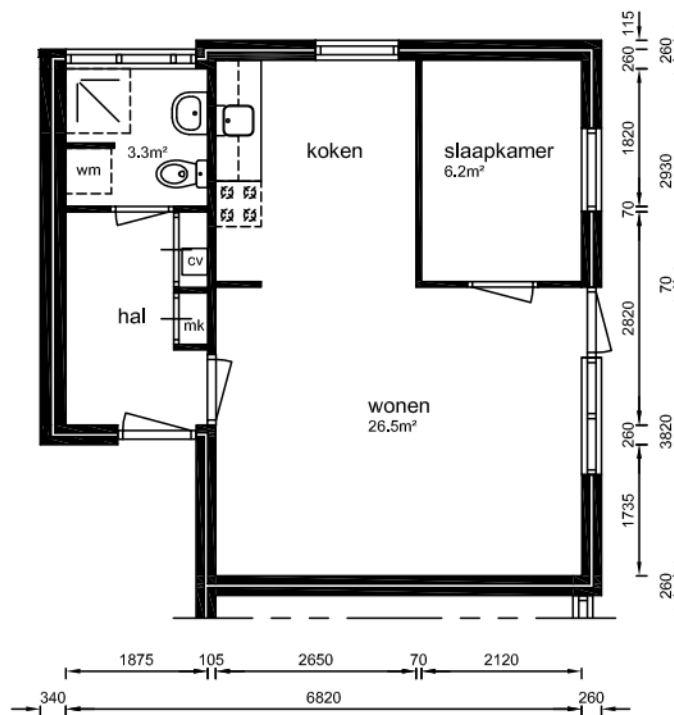

begane grond

Aan deze tekeningen kunnen geen rechten worden ontleend. De maten kunnen in werkelijkheid afwijken.

complexnr.	type:	subtype:	straat:	schaal: 1:100
23050	A	HGK	Oosterklip	datum: 18-01-2012
				bestand: 23050-A-HGK