


LEGENDA

- k = kast
- X = leidingschacht
- mk = meterkast
- bk = bovenkast
- d = douche
- kk = opstelplaats koelkast
- kt = opstelplaats kooktoestel
- vw = opstelplaats vaatwasser
- wm = opstelplaats wasmachine

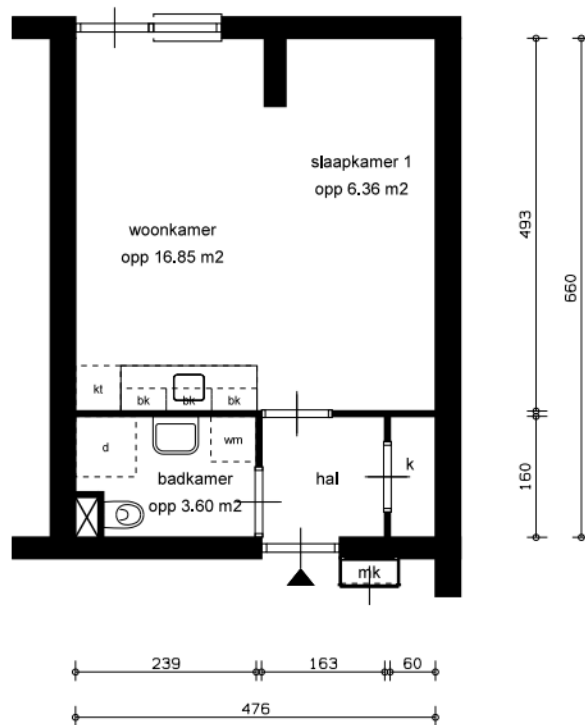

GBO

totaal woning opp 31,16 m²

	straatnaam + huisnummer De Gouden Ploeg 48		complex: 2179	
	schaal: 1:100	referentie: BK-15	datum: 28-10-2013	woningtype: CEsp
	formaat: A4 (210*297mm)	getekend door: GB	correctie:	plaatsnaam: Soest
	aan deze tekening kunnen geen rechten ontleend worden, maten ter plaatse controleren.		printdatum 30-04-2014	VHE-NR: 127472