


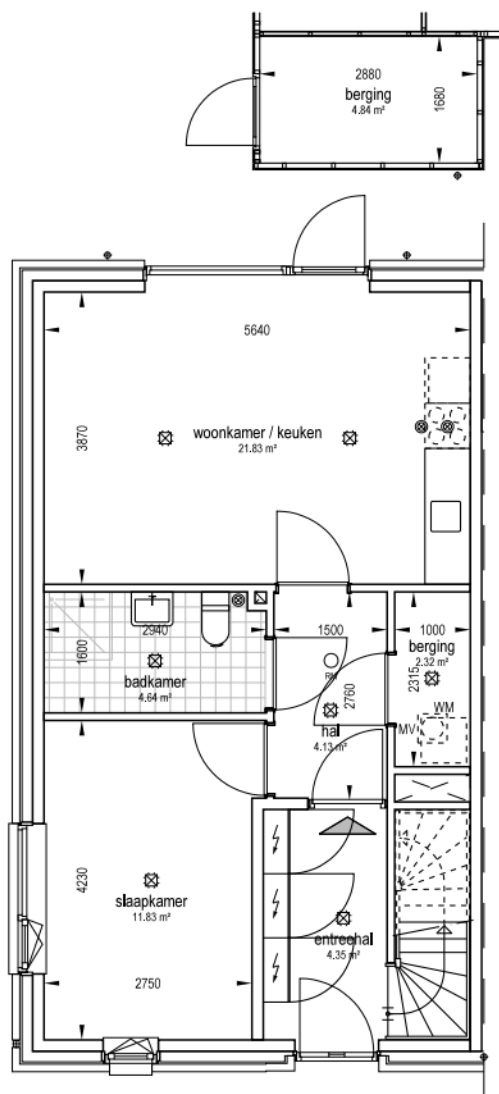

Begane grond

Renvooi	
	Toegang woning
	Optische rookmelder
	Lichtaansluitpunt plafond
	Ventilatie rooster
	Meterkast
	Mechanische ventilatie unit
	Wasmachine



Straatnaam: Ansinghstraat
 Huisnummer: 56 Plaats: Ede
 Bloknummer: 11132
 Gebouwnummer: 10551100001

Formaat: A4
 Schaal: 1:100
 Get.door: A.E.
 Datum: 2018-02-14

"Aan bovenstaande informatie kunnen geen rechten worden ontleend"