


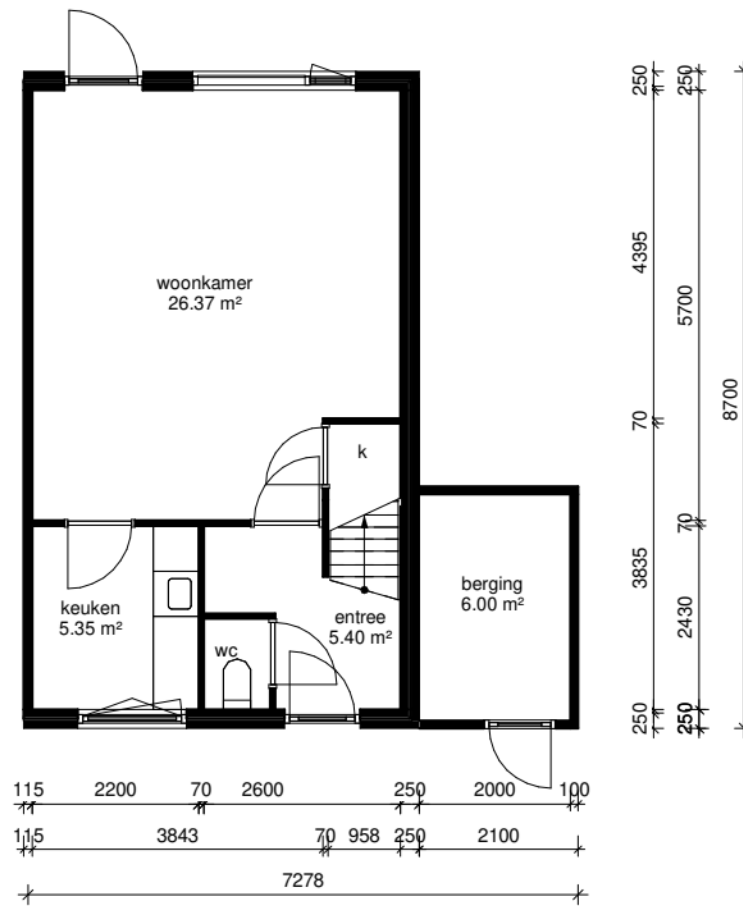

Rhenam Wonen met de menselijke maat 
 Bezoekadres:
 Binnenhof 9,
 3911 NP Rhenen
 Telefoon: 0317-683200

Adres: DE THIJMENSTOREN 18

Plaats: RHENEN

Complex nummer: 162

Verdieping: 00 Begane grond

GO: 95.93 m²

Schaal: 1 : 100

VHE-NR: 24516210142

Datum: 02/18/22


Format: A4

Luxs B.V.

hitech **BRINK**
 Your Trusted Outsourcing Partner

Woningtype: A1e

LET OP: Aan deze tekening kunnen geen rechten worden ontleend.

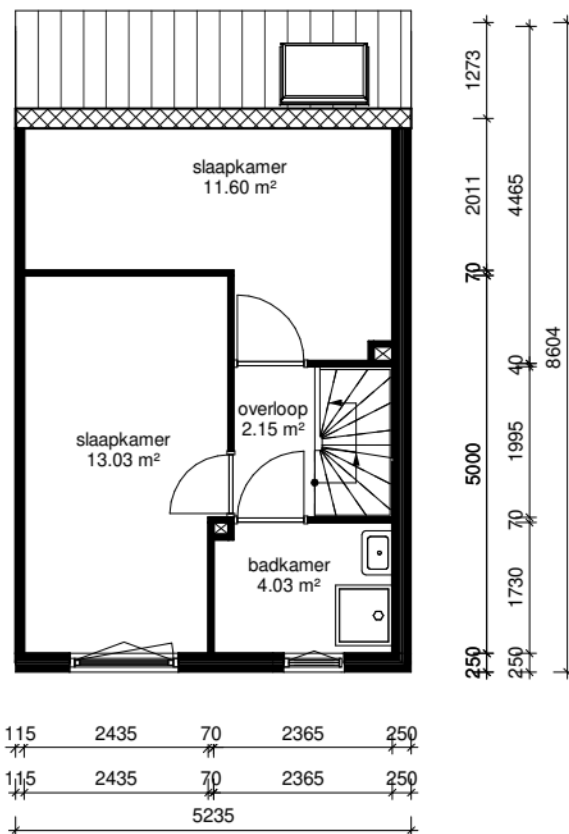

0 1 2 3 4 5m

Rhenam Wonen
met de menselijke maat

Bezoekadres:
Binnenhof 9,
3911 NP Rhenen
Telefoon: 0317-683200

Adres: DE THIJMENSTOREN 18

Complex nummer: 162

VHE-NR: 24516210142

Woningtype: A1e

Verdieping: 01 Eerste verdieping

Datum: 02/18/22

LET OP: Aan deze tekening kunnen geen rechten worden ontleend.

Plaats: RHENEN


GO: 95.93 m²

Format: A4

Schaal: 1 : 100

Luxs B.V.

hitech **BRINK**
Your Trusted Outsourcing Partner

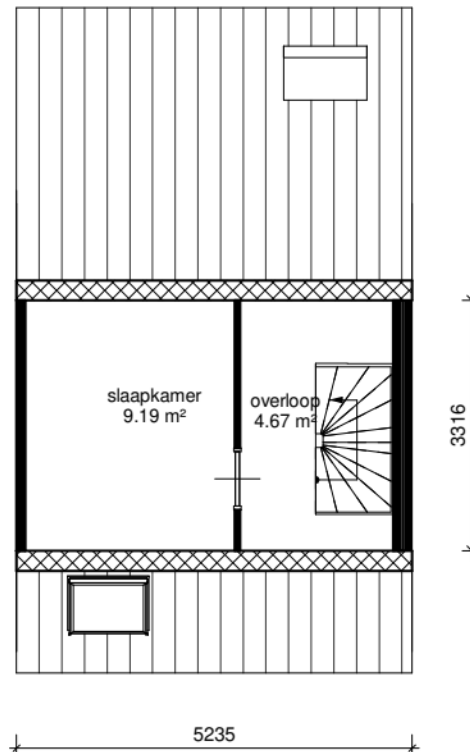

0 1 2 3 4 5m

Rhenam Wonen met de menselijke maat

Bezoekadres:
Binnenhof 9,
3911 NP Rhenen
Telefoon: 0317-683200

Adres: DE THIJMENSTOREN 18

Complex nummer: 162

Verdieping: 02 Tweede verdieping

Plaats: RHENEN

GO: 95.93 m²

Schaal: 1 : 100

VHE-NR: 24516210142

Datum: 02/18/22

Format: A4

Luxs B.V.

hitech **BRINK**
Your Trusted Outsourcing Partner

Woningtype: A1e

LET OP: Aan deze tekening kunnen geen rechten worden ontleend.