


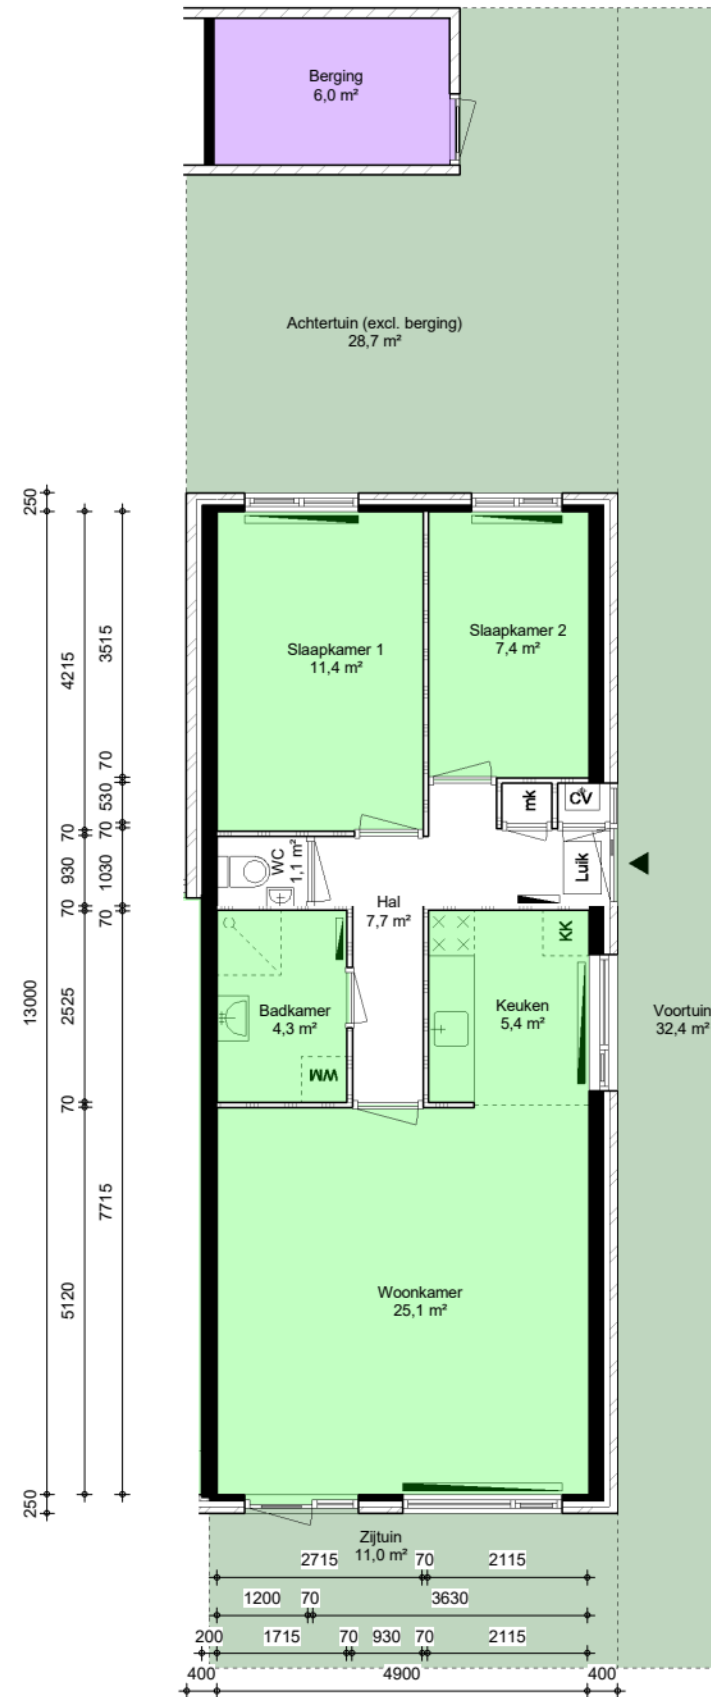

- Oppervlakte vertrekken
- Oppervlakte overige ruimten
- Privé buitenruimten
- 1,23 m² Oppervlakte vloerniveau
- 1,23 m² Oppervlakte WWS

Alle afmetingen zijn in millimeters. Aan deze tekening kunnen geen rechten worden ontleend. Afmetingen kunnen in werkelijkheid afwijken.



Adres : Cycлаамstraat 21, Almere Buiten
Complex : 1710.1

Type : KJO
VHE : 71010382

Bouwjaar : 1989
Verdieping :Bg

Formaat : A3, 1:100
Datum : 01 jan 2025

