


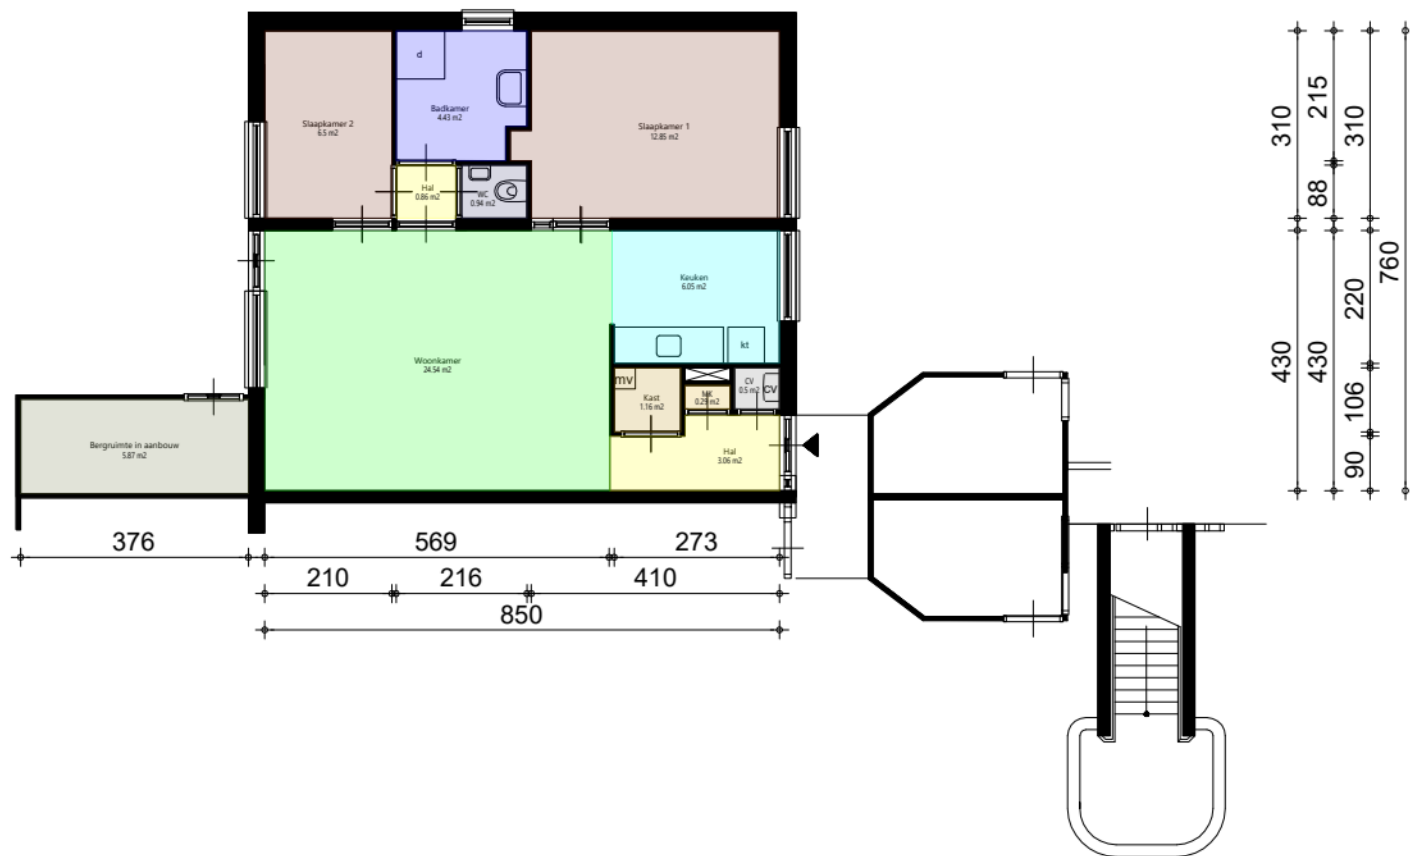

Begane_grond

		Aan deze tekening en hoeveelheden kunnen geen rechten worden ontleend.		
	Opdrachtgever	Portaal		
	Complex	Complex 4162001	Aantal	1
	Adres	Karel Doormanplein 26	Formaat	A3 lands.
	Plaats	MAARSEN	Verscaling	1: 90
	Tekening	Begane_grond	Getekend	COENCAD
	Kenmerk	161647	Datum	24-09-2025