
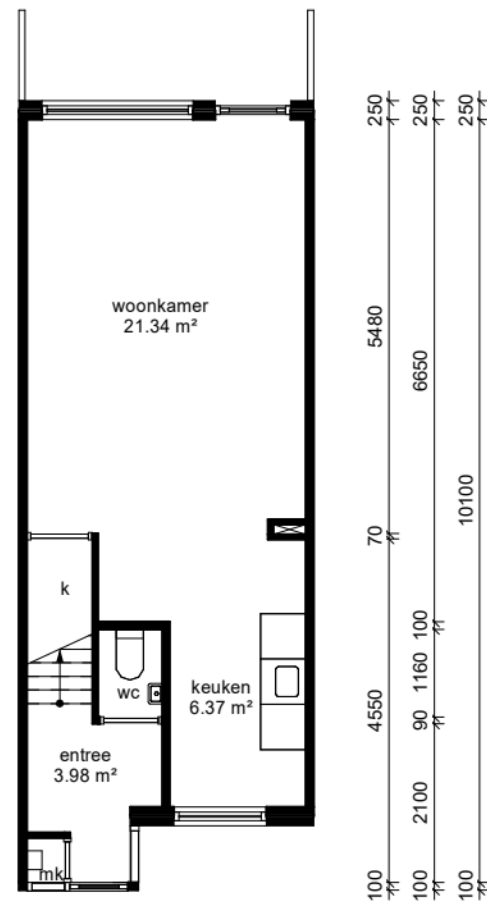


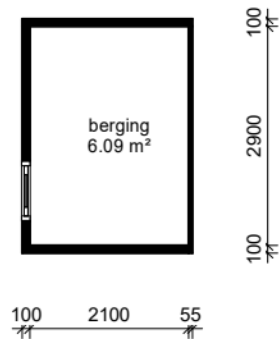

105	870	70	850	100	1800	105
105	1790	100	1800	105		
105		3690	105			

0 1 2 3 4 5m

Rhenam Wonen
met de menselijke maat

Bezoekadres:
Binnenhof 9,
3911 NP Rhenen
Telefoon: 0317-683200

Adres: HEIDEWEG 120

Complex nummer: 318

VHE-NR: 24531810279

Woningtype: D

Verdieping: 00 Begane grond

Datum: 19-02-2024

LET OP: Aan deze tekening kunnen geen rechten worden ontleend.


Plaats: ELST (UT)

GO: 89.43 m²

Format: A4

Schaal: 1 : 100

Luxs B.V.

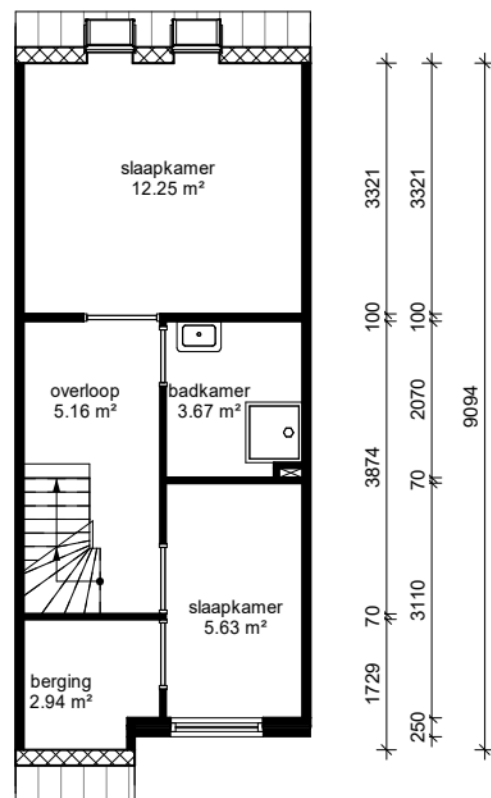

Bezoekadres:
Binnenhof 9,
3911 NP Rhenen
Telefoon: 0317-683200

Adres: HEIDEWEG 120

Complex nummer: 318

VHE-NR: 24531810279

Woningtype: D

Verdieping: 01 Eerste verdieping

Datum: 19-02-2024

LET OP: Aan deze tekening kunnen geen rechten worden ontleend.



Plaats: ELST (UT)

GO: 89.43 m²

Format: A4

Schaal: 1 : 100

Luxs B.V.

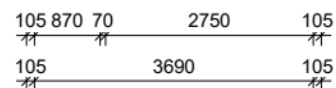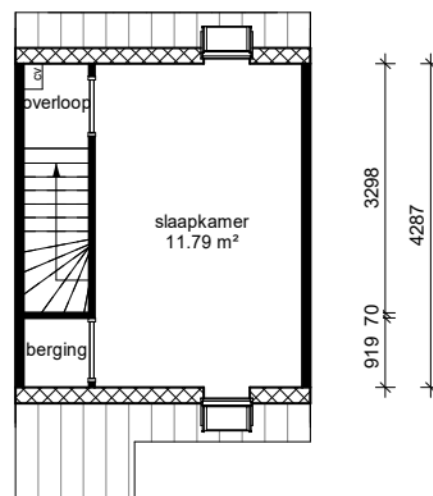

Rhenam Wonen
met de menselijke maat



Bezoekadres:
Binnenhof 9,
3911 NP Rhenen
Telefoon: 0317-683200

Adres: HEIDEWEG 120

Complex nummer: 318

VHE-NR: 24531810279

Woningtype: D

Verdieping: 02 Tweede verdieping

Datum: 19-02-2024

LET OP: Aan deze tekening kunnen geen rechten worden ontleend.

Plaats: ELST (UT)

GO: 89.43 m²

Format: A4

Schaal: 1 : 100

Luxs B.V.

hitech **BRINK**
Your Trusted Outsourcing Partner