


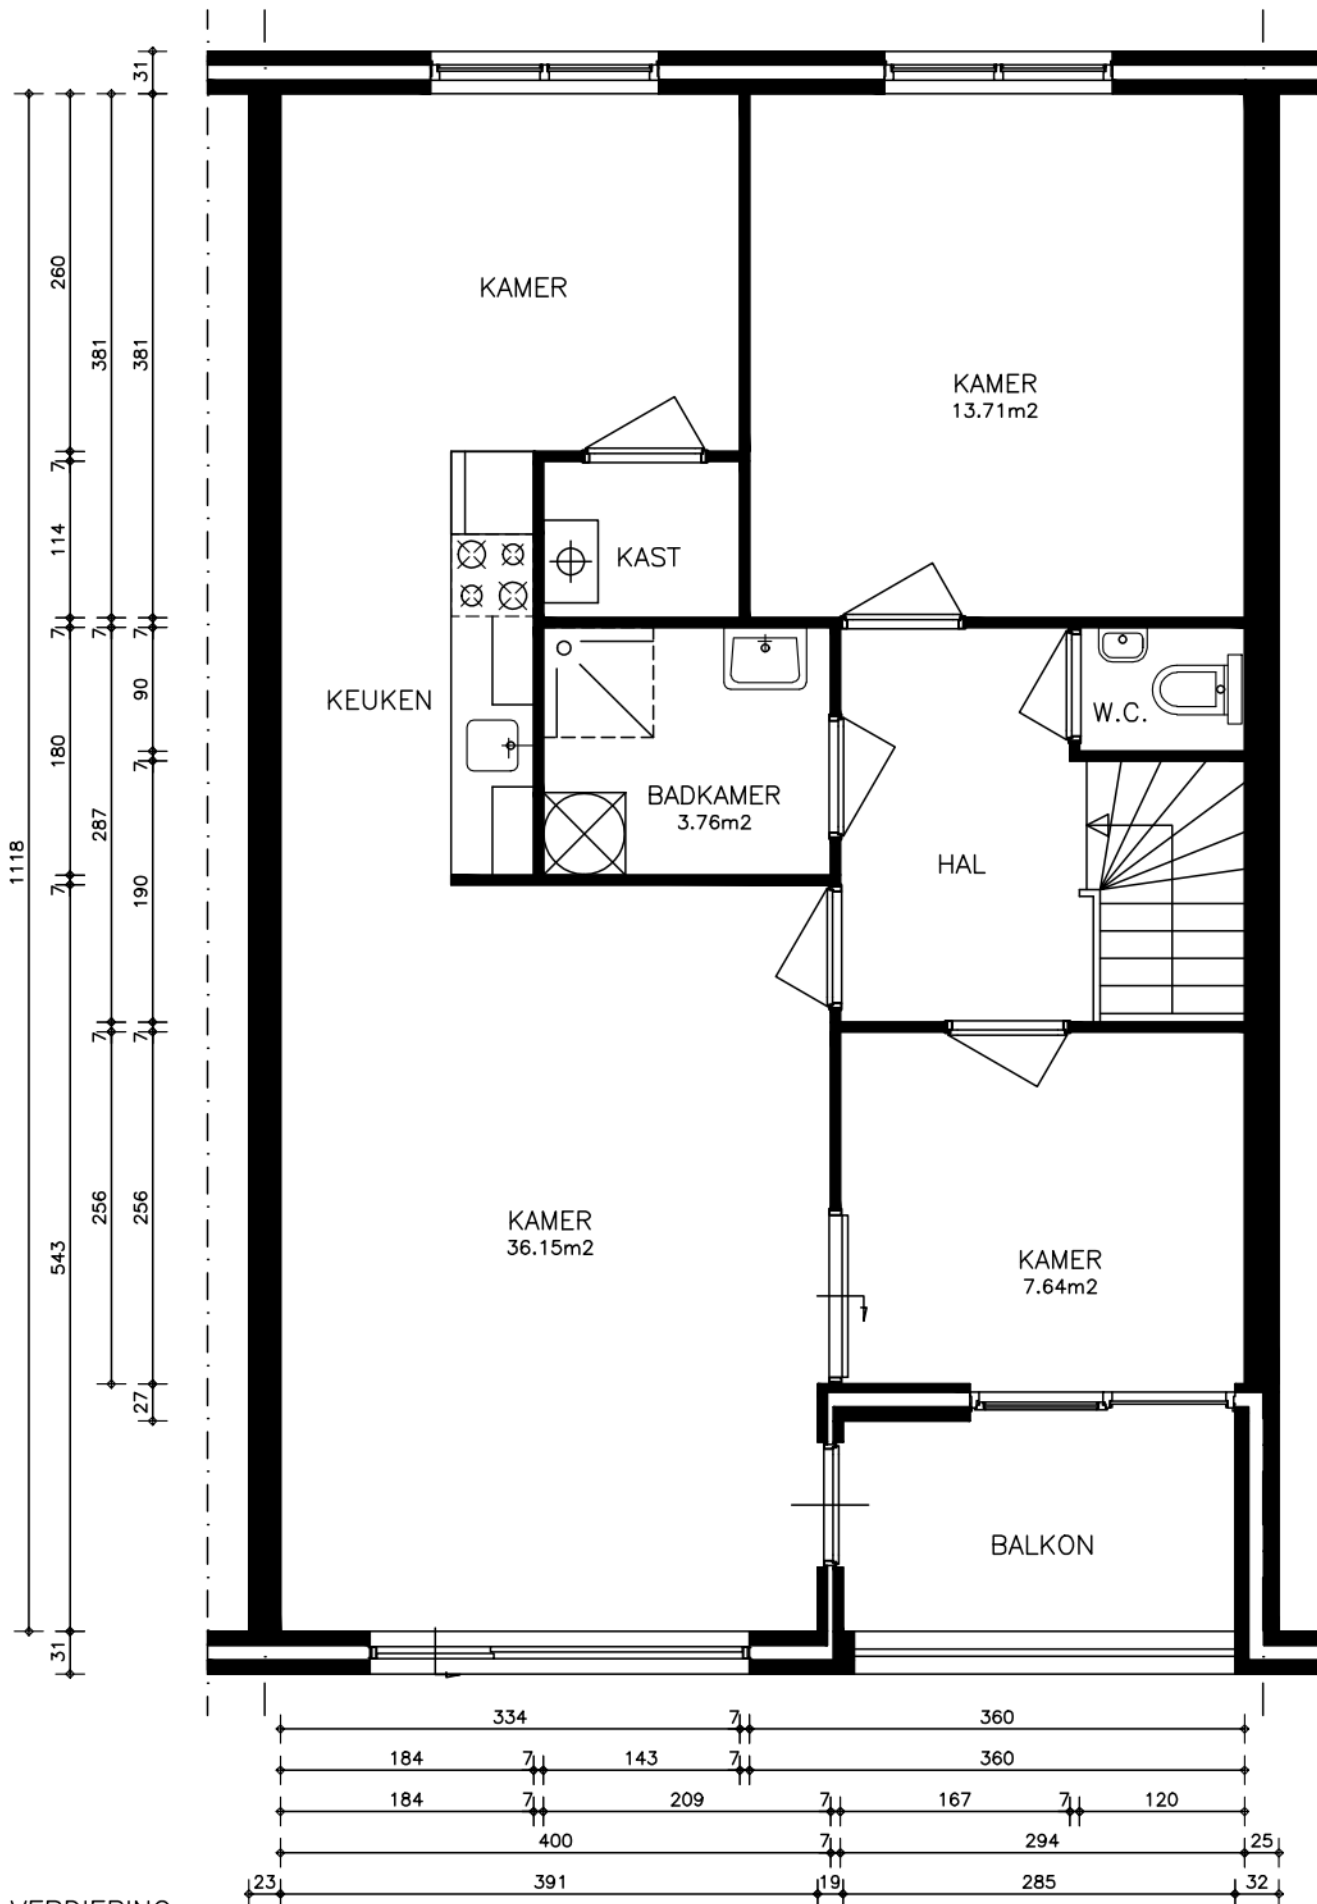

1E VERDIEPING

KLAMPERSSTRAAT 1A

Maten onder voorbehoud.
Aan deze tekeningen kunnen geen rechten worden ontleend.