




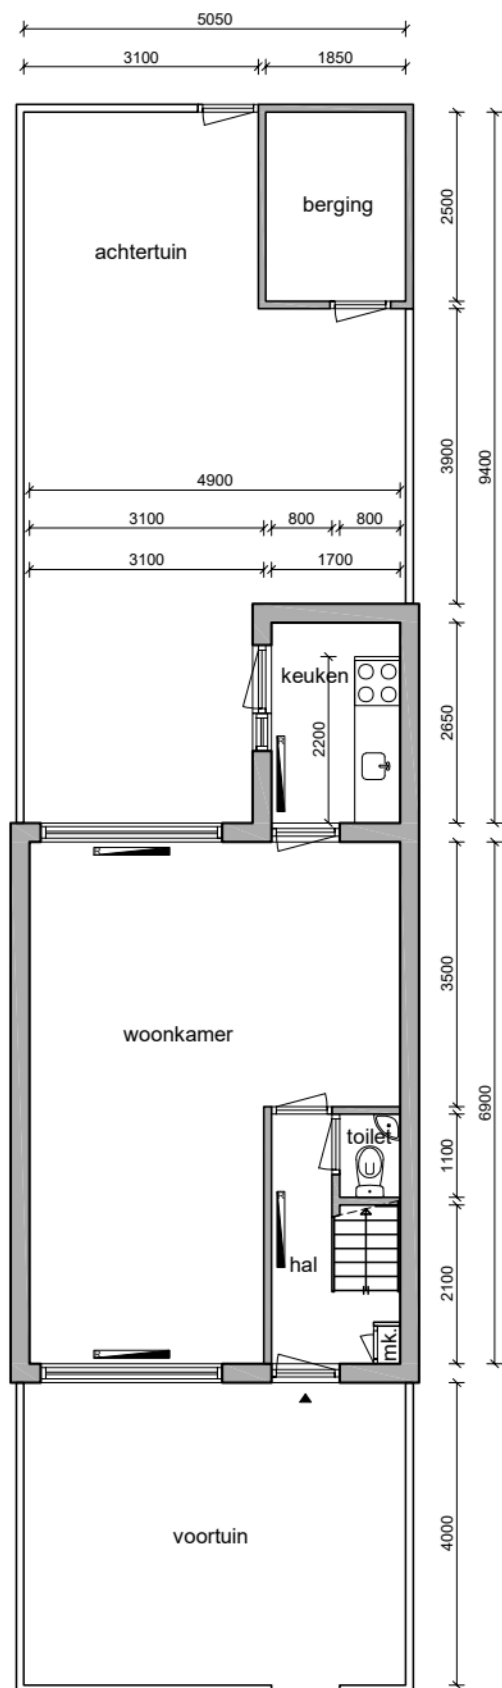

Begane grond

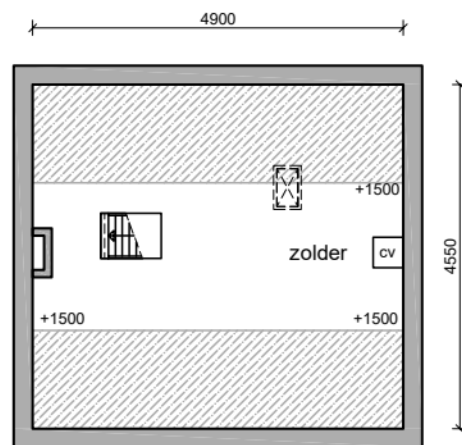

Zolder

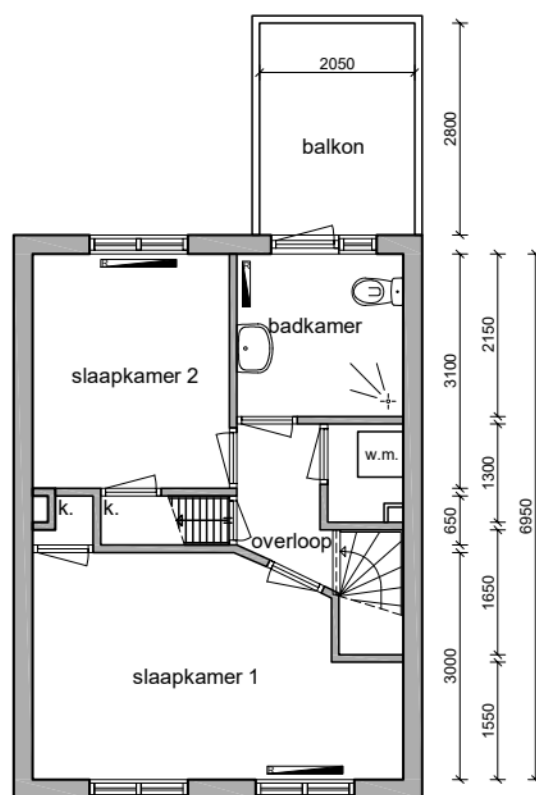

1e verdieping



Deze plattegrond is ingemeten en uitgewerkt volgens de NEN2580

Alle maten dienen in het werk te worden gecontroleerd

Gegevens woning		Ruimte	m2	Voortuin	20,2	parteon Parteon Marktstraat 52 1521 DZ Wormerveer T: (075) 627 50 50 E: info@parteon.nl I: www.parteon.nl	
Adres	: Eikenlaan 4	Woonkamer	27,7	Achtertuint	36,5		
Plaats	: Zandijk	Keuken	4,51	Balkon	5,74	tekening nummer:	datum:
Clusternummer	: 175	Slaapkamer 1	13,5			17514012	07-10-2025
OGE nummer	: 14012	Slaapkamer 2	9,18			tekenaar: M.H.	wijzigingen: -
Lengte aanrechtblad	: 2200 MM	Badkamer	4,73				datum wijziging:
GO	: 82,0 M2	Toilet	0,88				1: 00-00-0000
BVO	: 109 M2	Berging	4,63				2: 00-00-0000
Schaal	: 1:100	Zolder	9,56				3: 00-00-0000
Formaat	: A4	Hal	4,53				
		Overloop	5,18				
				Totaal buitenruimte:	56,7 M2	MY vastgoed VOOR AL UW BOUWKUNDIG TEKENWERK	
				Totaal oppervlakte:	79,8 M2		

MY vastgoed
Achterlader 8
1398 CP Muiden
T: (020) 221 82 47
E: info@myvastgoed.nl
I: www.myvastgoed.nl