


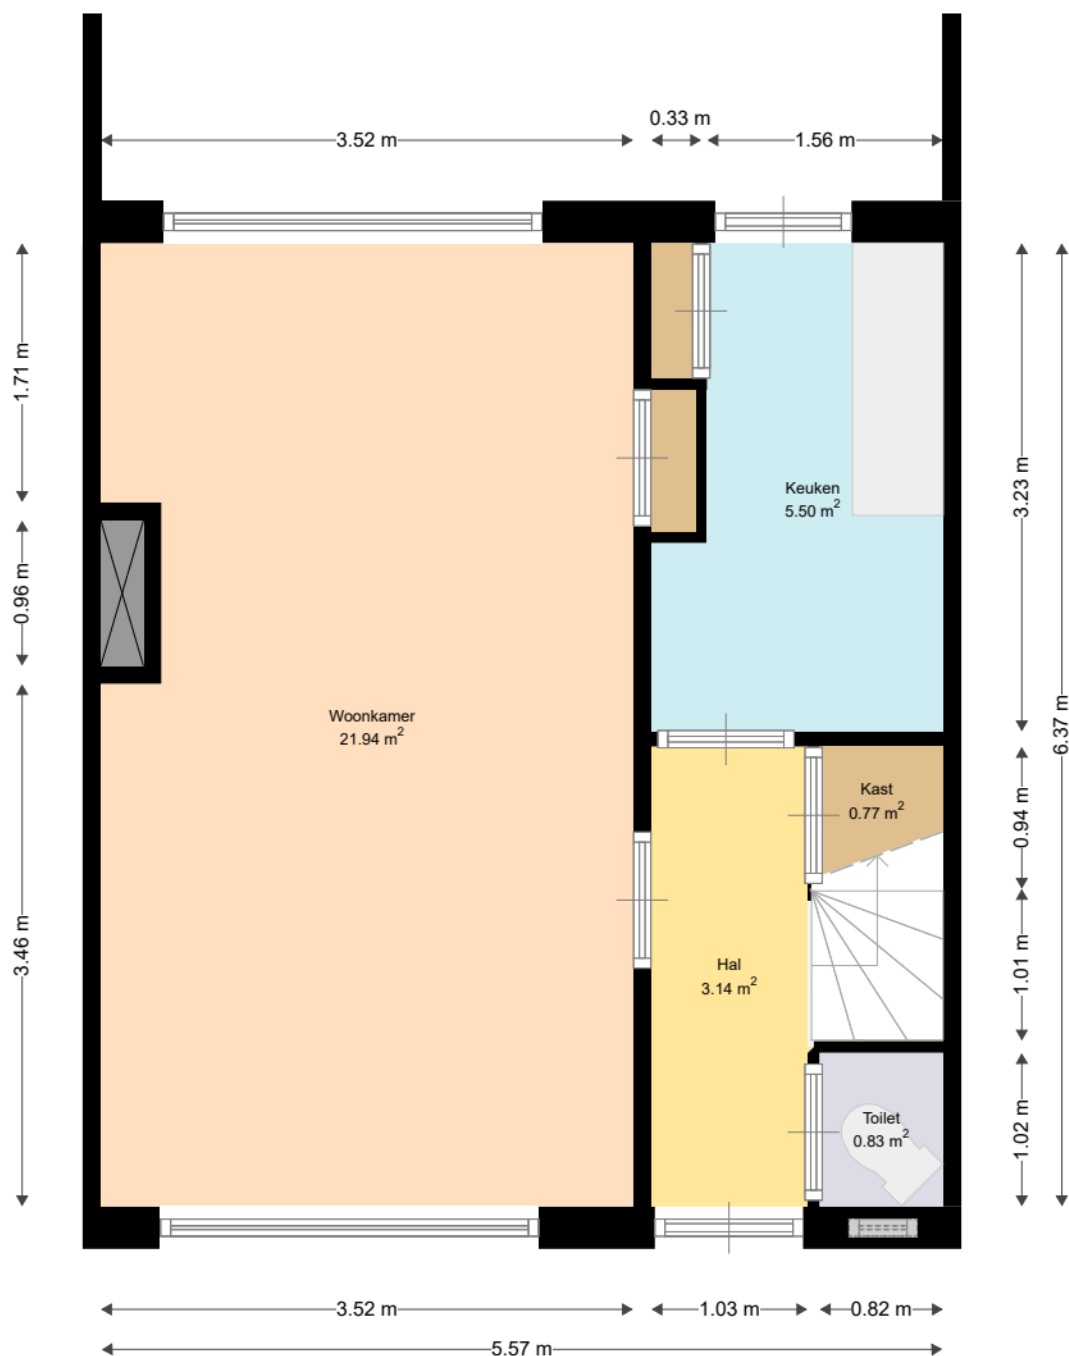

WOON
KRACHT
10


Adres: Patrijsstraat 53
3353BA PAPENDRECHT

Verdieping: begane grond

Schaal: 1:50

Datum: 25-03-2022

Organisatie: Woonkracht10

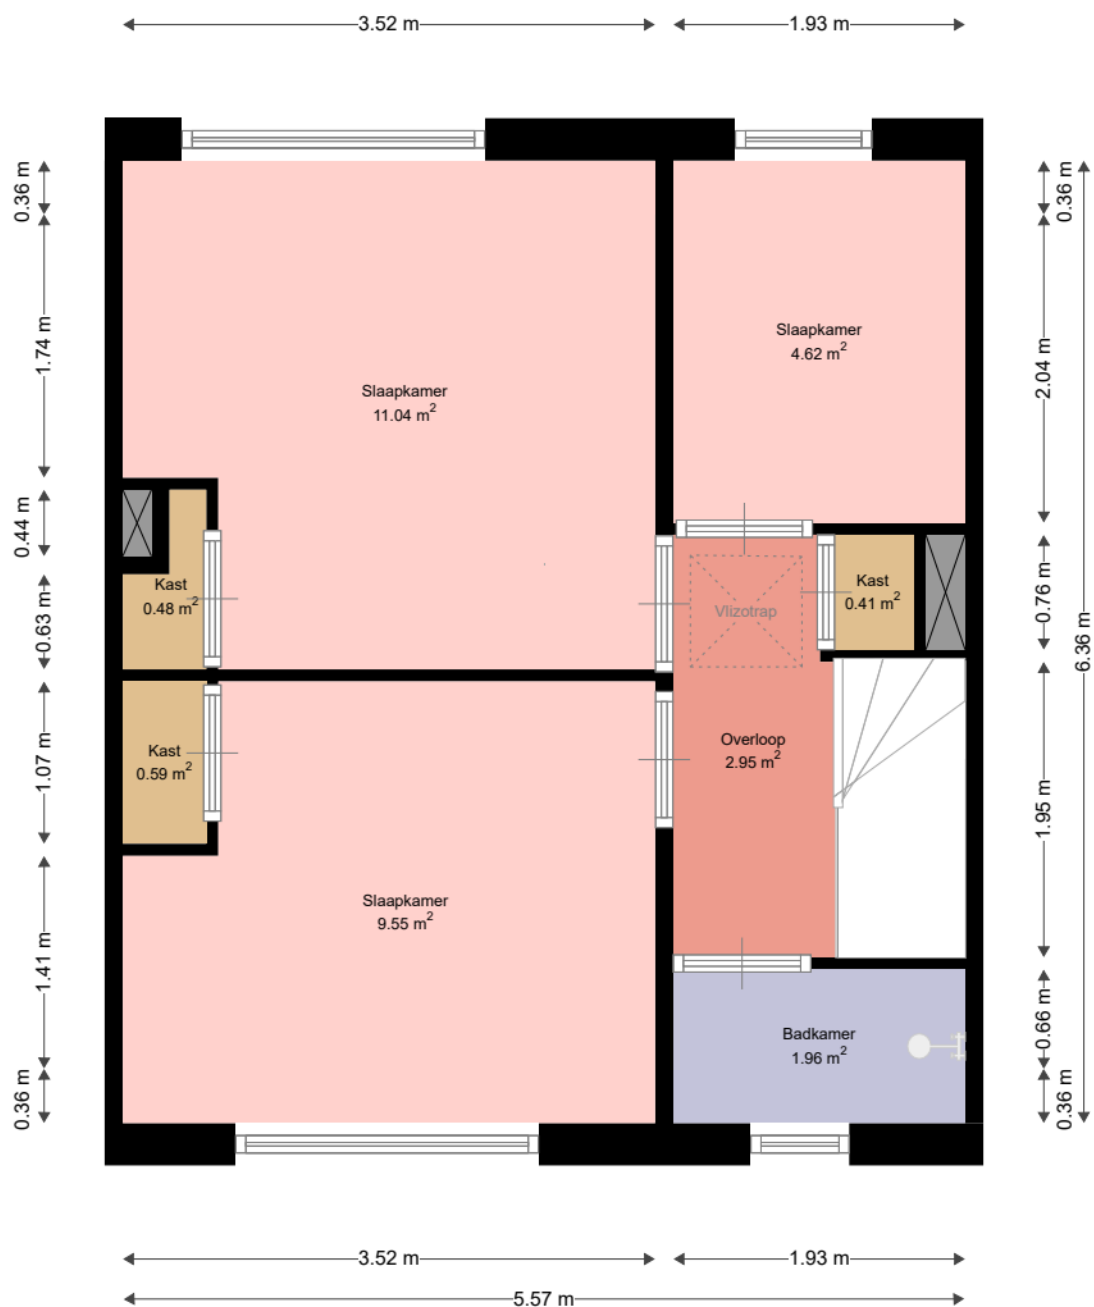

**WOON
KRACHT
10**


Adres: Patrijsstraat 53
3353BA PAPENDRECHT

Verdieping: eerste verdieping

Schaal: 1:50

Datum: 25-03-2022

Organisatie: Woonkracht10

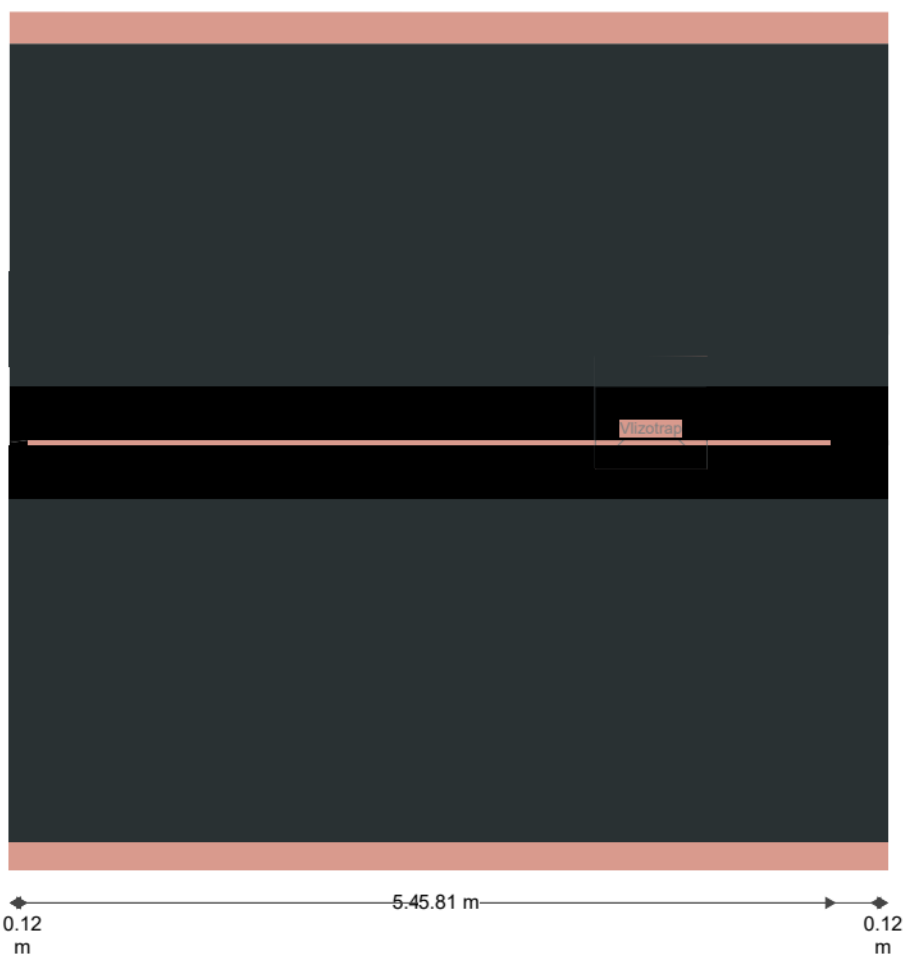

WOON
KRACHT
10

Adres: Patrijsstraat 53
3353BA PAPENDRECHT

Verdieping: tweede verdieping

Schaal: 1:50

Datum: 25-03-2022

Organisatie: Woonkracht10