


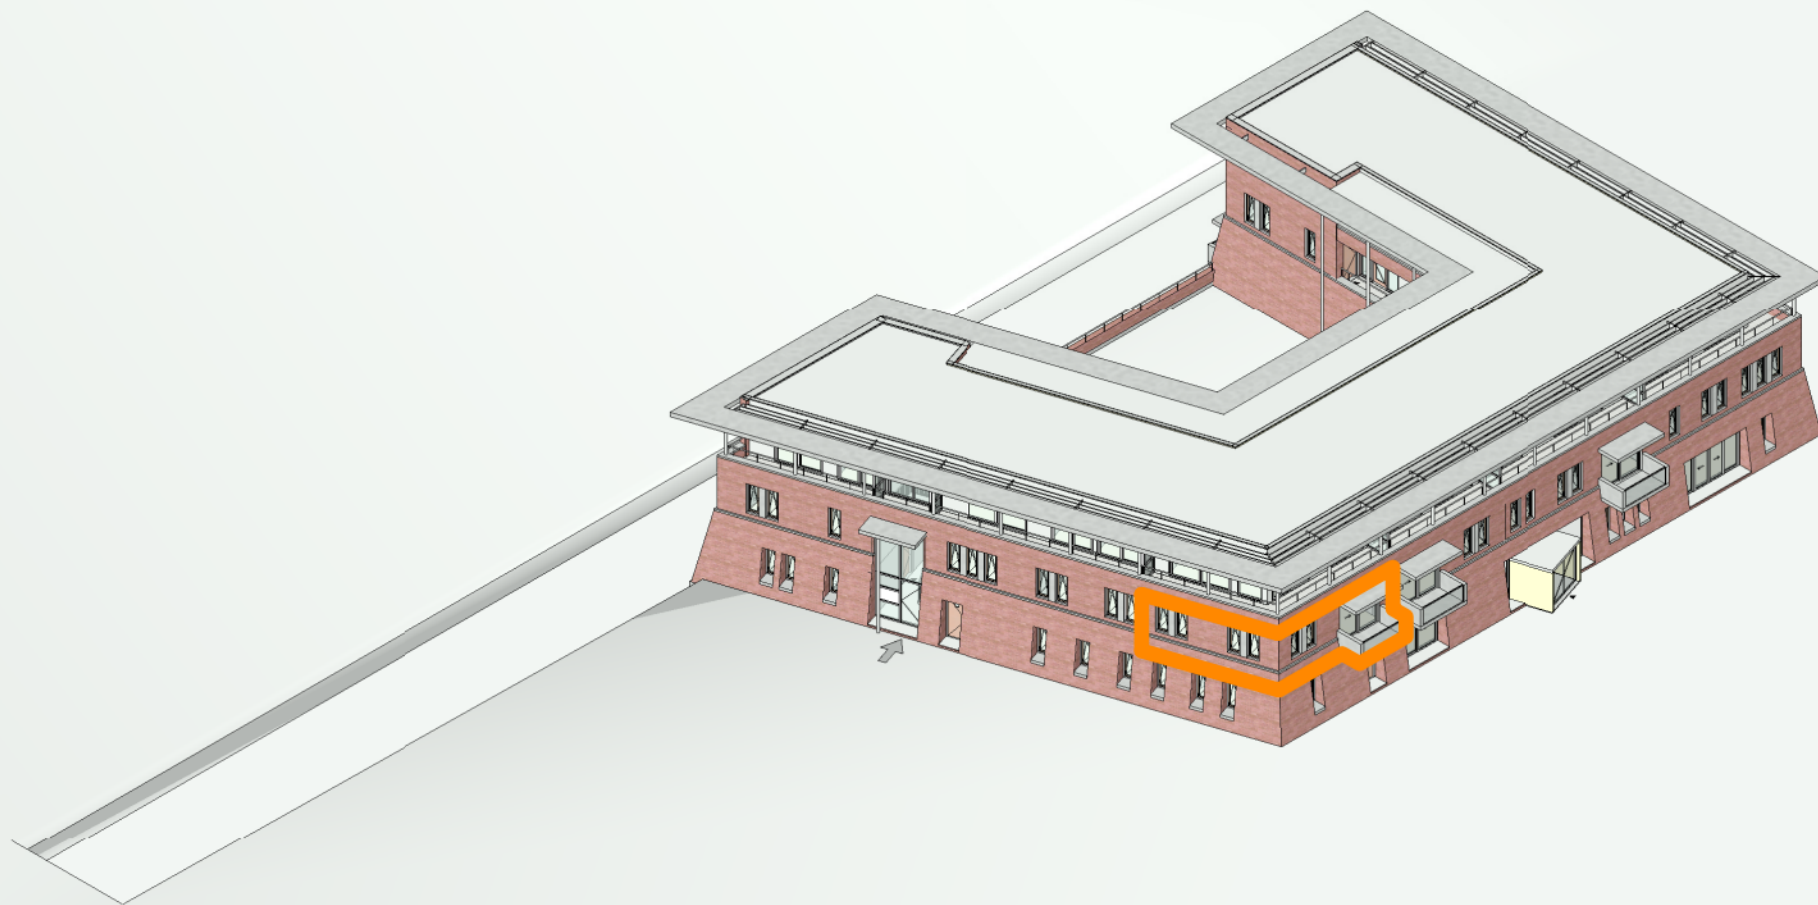

• In deze tekening zijn afmetingen in millimeters uitgedrukt en berekeningen in meters. • De oppervlakte is berekend op vloerhoogte (niet op stahoogte). • Aan deze tekening kunnen geen rechten worden ontleend. Afmetingen kunnen in werkelijkheid afwijken.

Adres : Richter 115, Werkendam

Cluster : F0626-B06412

Type : CDE

VHE : E005672

Bouwjaar : 2004

Verdieping :Bg, 1e

Formaat : A4

Datum : 01-11-2023

**BAZALT
WONEN**