
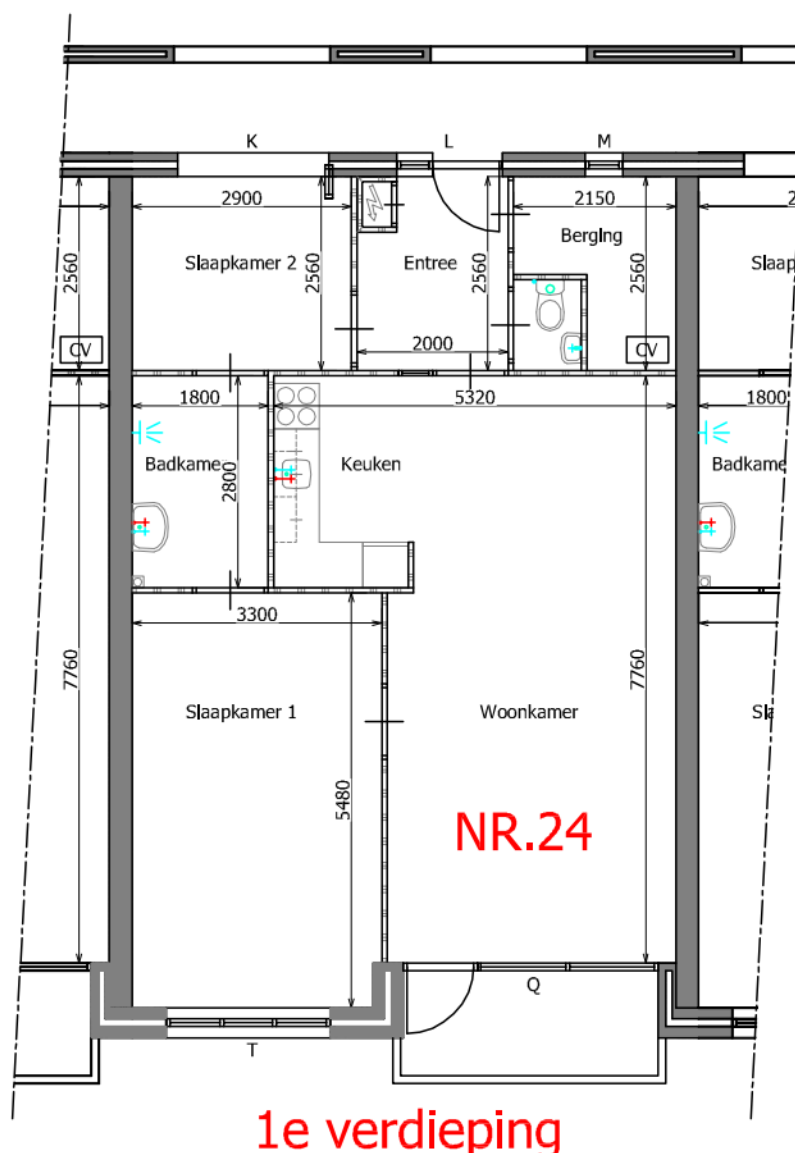


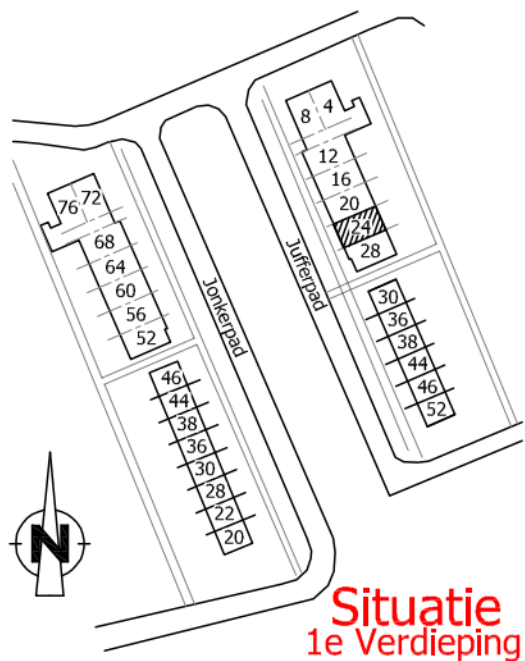

Aan deze tekening kunnen geen rechten worden ontleend

Woonborg Postbus 3, 9480 AA VRJES	Jufferpad 24 Haren		Bouwkundig
Type : Complex (5360)	Schaal: 1:100	Getekend: AM	Datum: 06-12-2011
Tekeningfile: 5330+5331+5360.dwg	Wijz:	Wijz:	Wijz: